


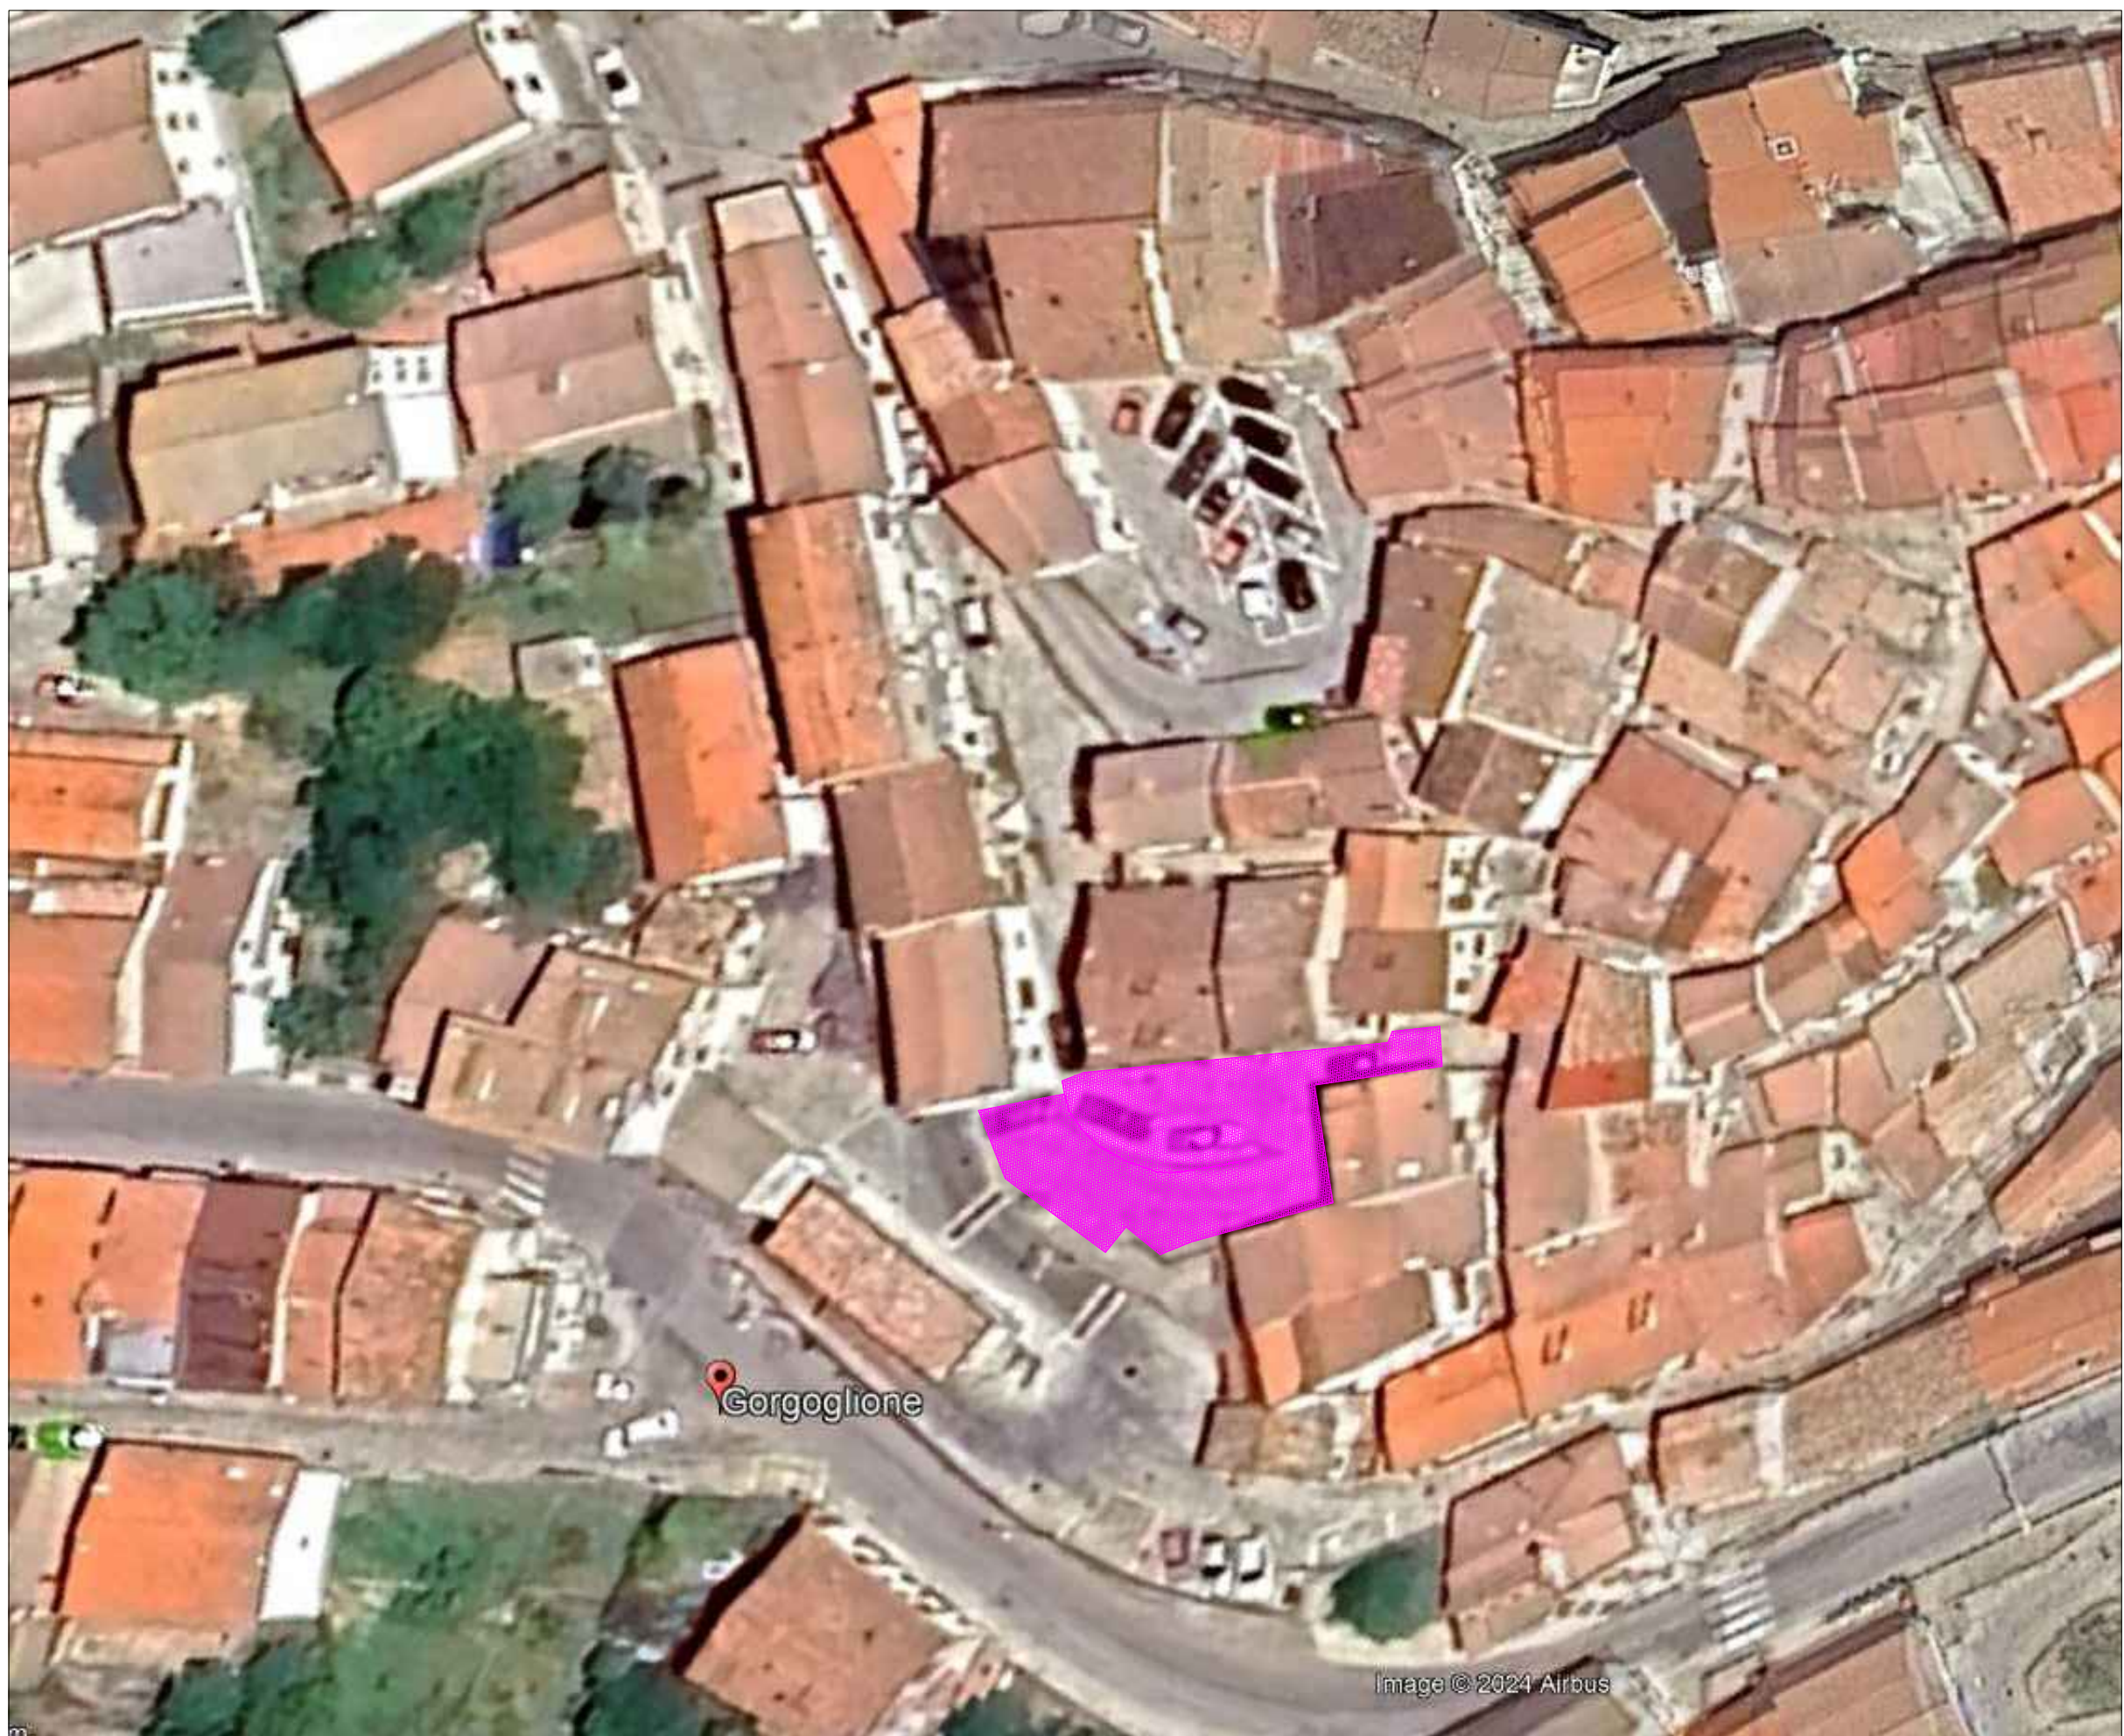

Comune: GORGOGNONE (MT)		Committente: COMUNE DI GORGOGNONE	
Progetto Esecutivo: PROGETTAZIONE ESECUTIVA, COORDINAMENTO PER LA SICUREZZA IN FASE DI PROGETTAZIONE ED ESECUZIONE E DIREZIONE, MISURA E CONTABILITÀ DEI LAVORI DI RIQUALIFICAZIONE DI VIA BELL'ARIA			
Tavola n. 1: INQUADRAMENTO GENERALE 			
Data: Gennaio 2025	Versione: 1.0	Scala: 1:500	ID-Relazione: T-1
Progettista: Salvatore Antonio LAPETINA		Direttore dei lavori: Salvatore Antonio LAPETINA	