

REGIONE BASILICATA

Comune di Sant'Arcangelo


Provincia di Potenza

PROGETTO ESECUTIVO

LAVORI DI MANUTENZIONE STRAORDINARIA AREA PIP CON FONDI COMUNALI

ELABORATO	3.1	Stralci planimetrici con individuazione dell'area oggetto di intervento
SCALA GRAFICA Varie		
DATA EMISSIONE LUGLIO 2025		
COMMITTENTE Amministrazione Comunale		LOPRETE GIUSEPPE IL PROGETTISTA  Geom. Giuseppe Loprete CN=LOPRETE GIUSEPPE C=IT 2.5.4.4=LOPRETE 2.5.4.42=GIUSEPPE RSA/2048 bits

Riservato agli uffici

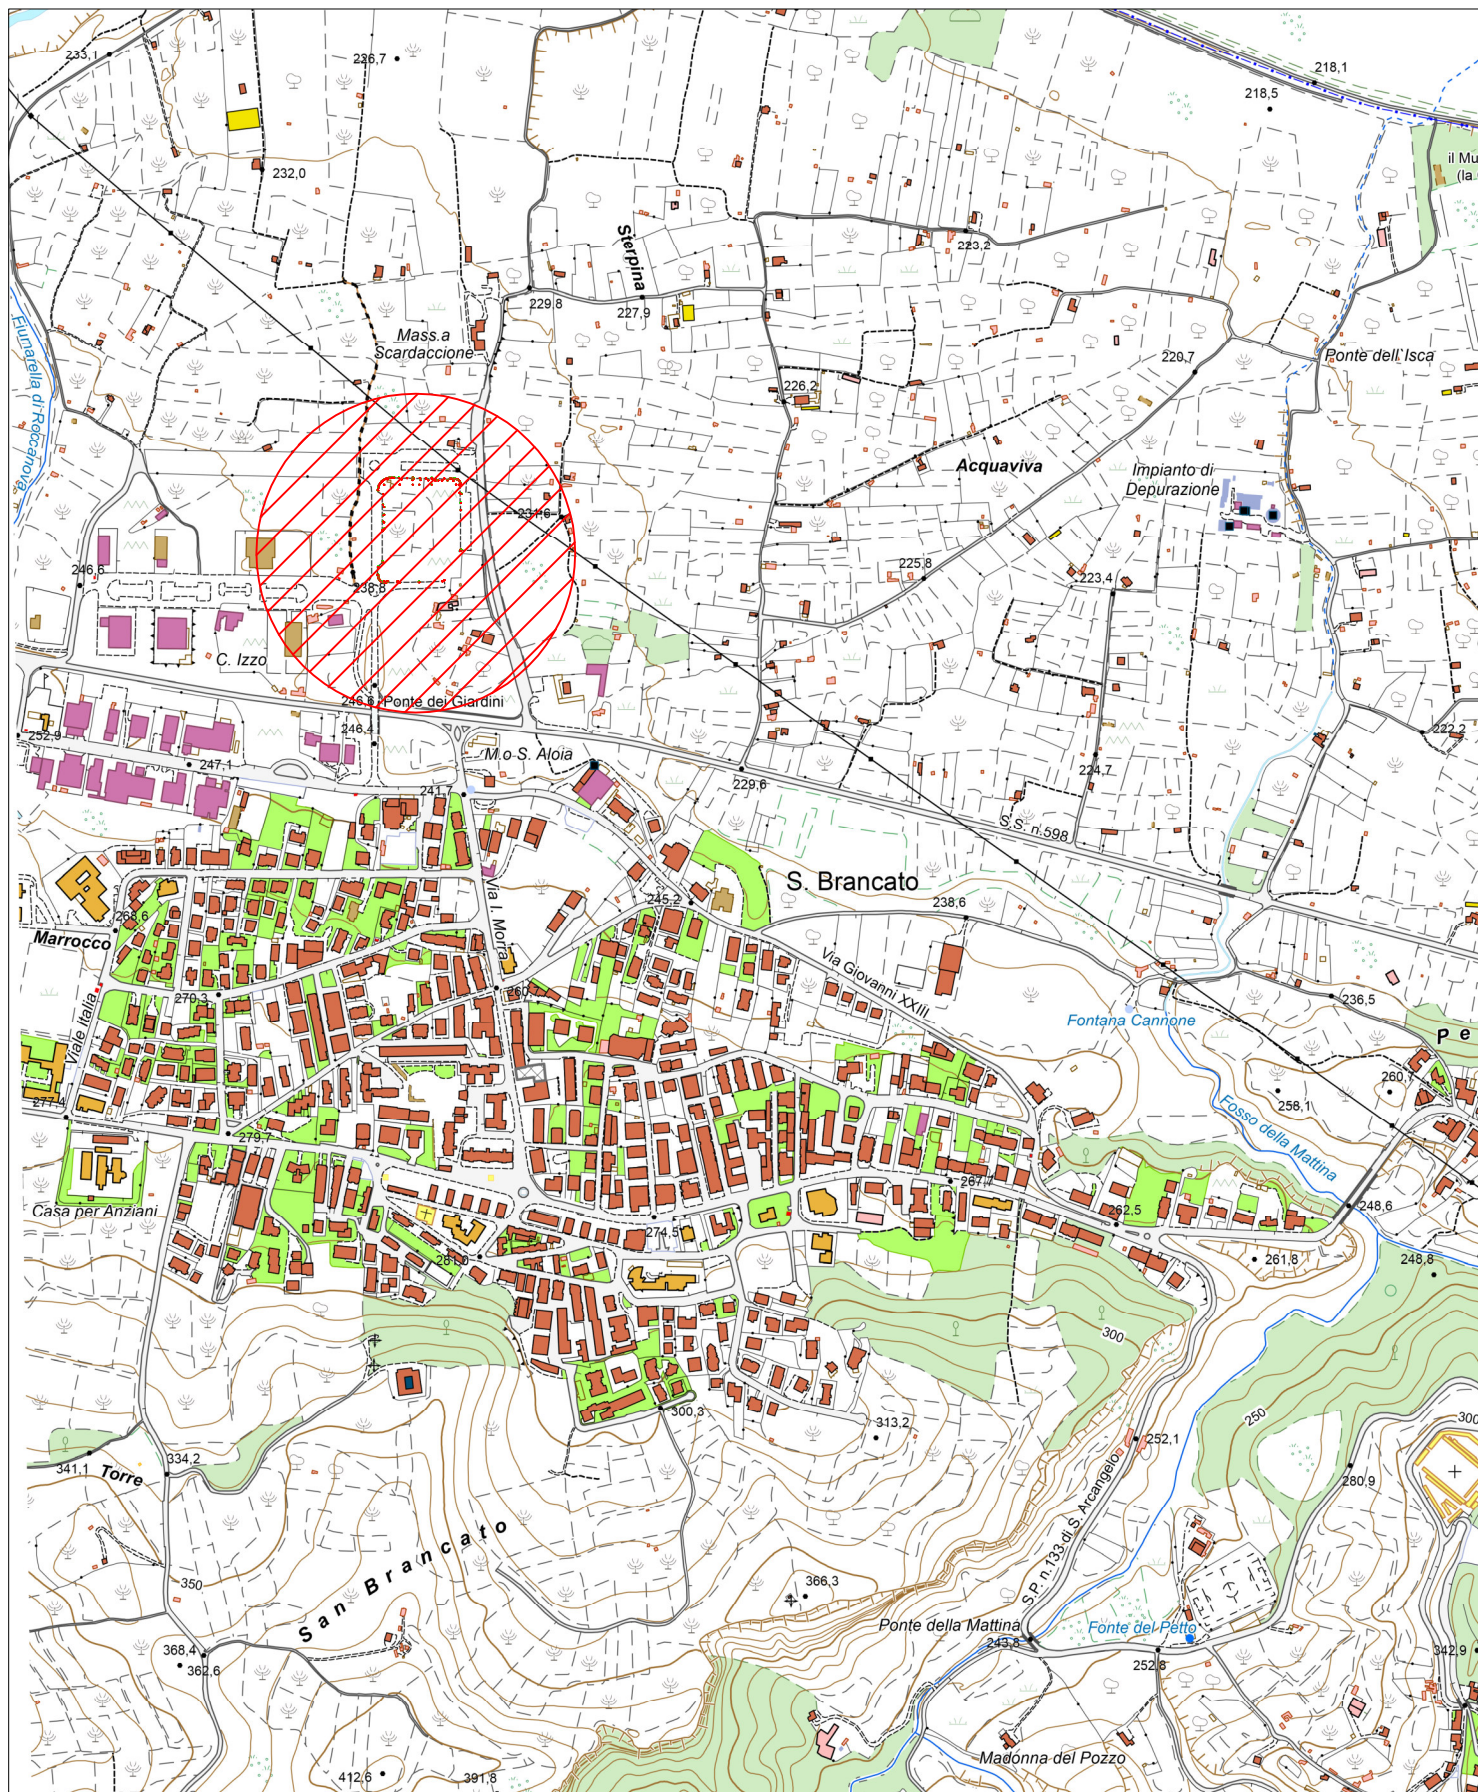

COROGRAFIA

Scala 1:10.000

Legenda



Zona oggetto di intervento



COMUNE DI SANT'ARCANGELO

Area di intervento

