

# REGIONE BASILICATA

## *Comune di Sant'Arcangelo*

Provincia di Potenza


### PROGETTO ESECUTIVO

#### LAVORI DI MANUTENZIONE STRAORDINARIA AREA PIP CON FONDI COMUNALI

|                                         |    |   |
|-----------------------------------------|----|---|
| ALLEGATO                                | 6d | Tavole grafiche esplicative   |
| SCALA GRAFICA                           |    |   |
| DATA EMISSIONE<br>LUGLIO 2025           |    |   |
| COMMITTENTE<br>Amministrazione Comunale |    | <div>LOPRETE GIUSEPPE</div> <div>Il PROGETTISTA<br/>Giuseppe Loprete</div> <div>CN=LOPRETE GIUSEPPE<br/>C=IT<br/>2.5.4.4=LOPRETE<br/>2.5.4.42=GIUSEPPE<br/>RSA/2048 bits</div> |

*Riservato agli uffici*

LAVORI DI MANUTENZIONE STRAORDINARIA AREA PIP CON FONDI COMUNALI

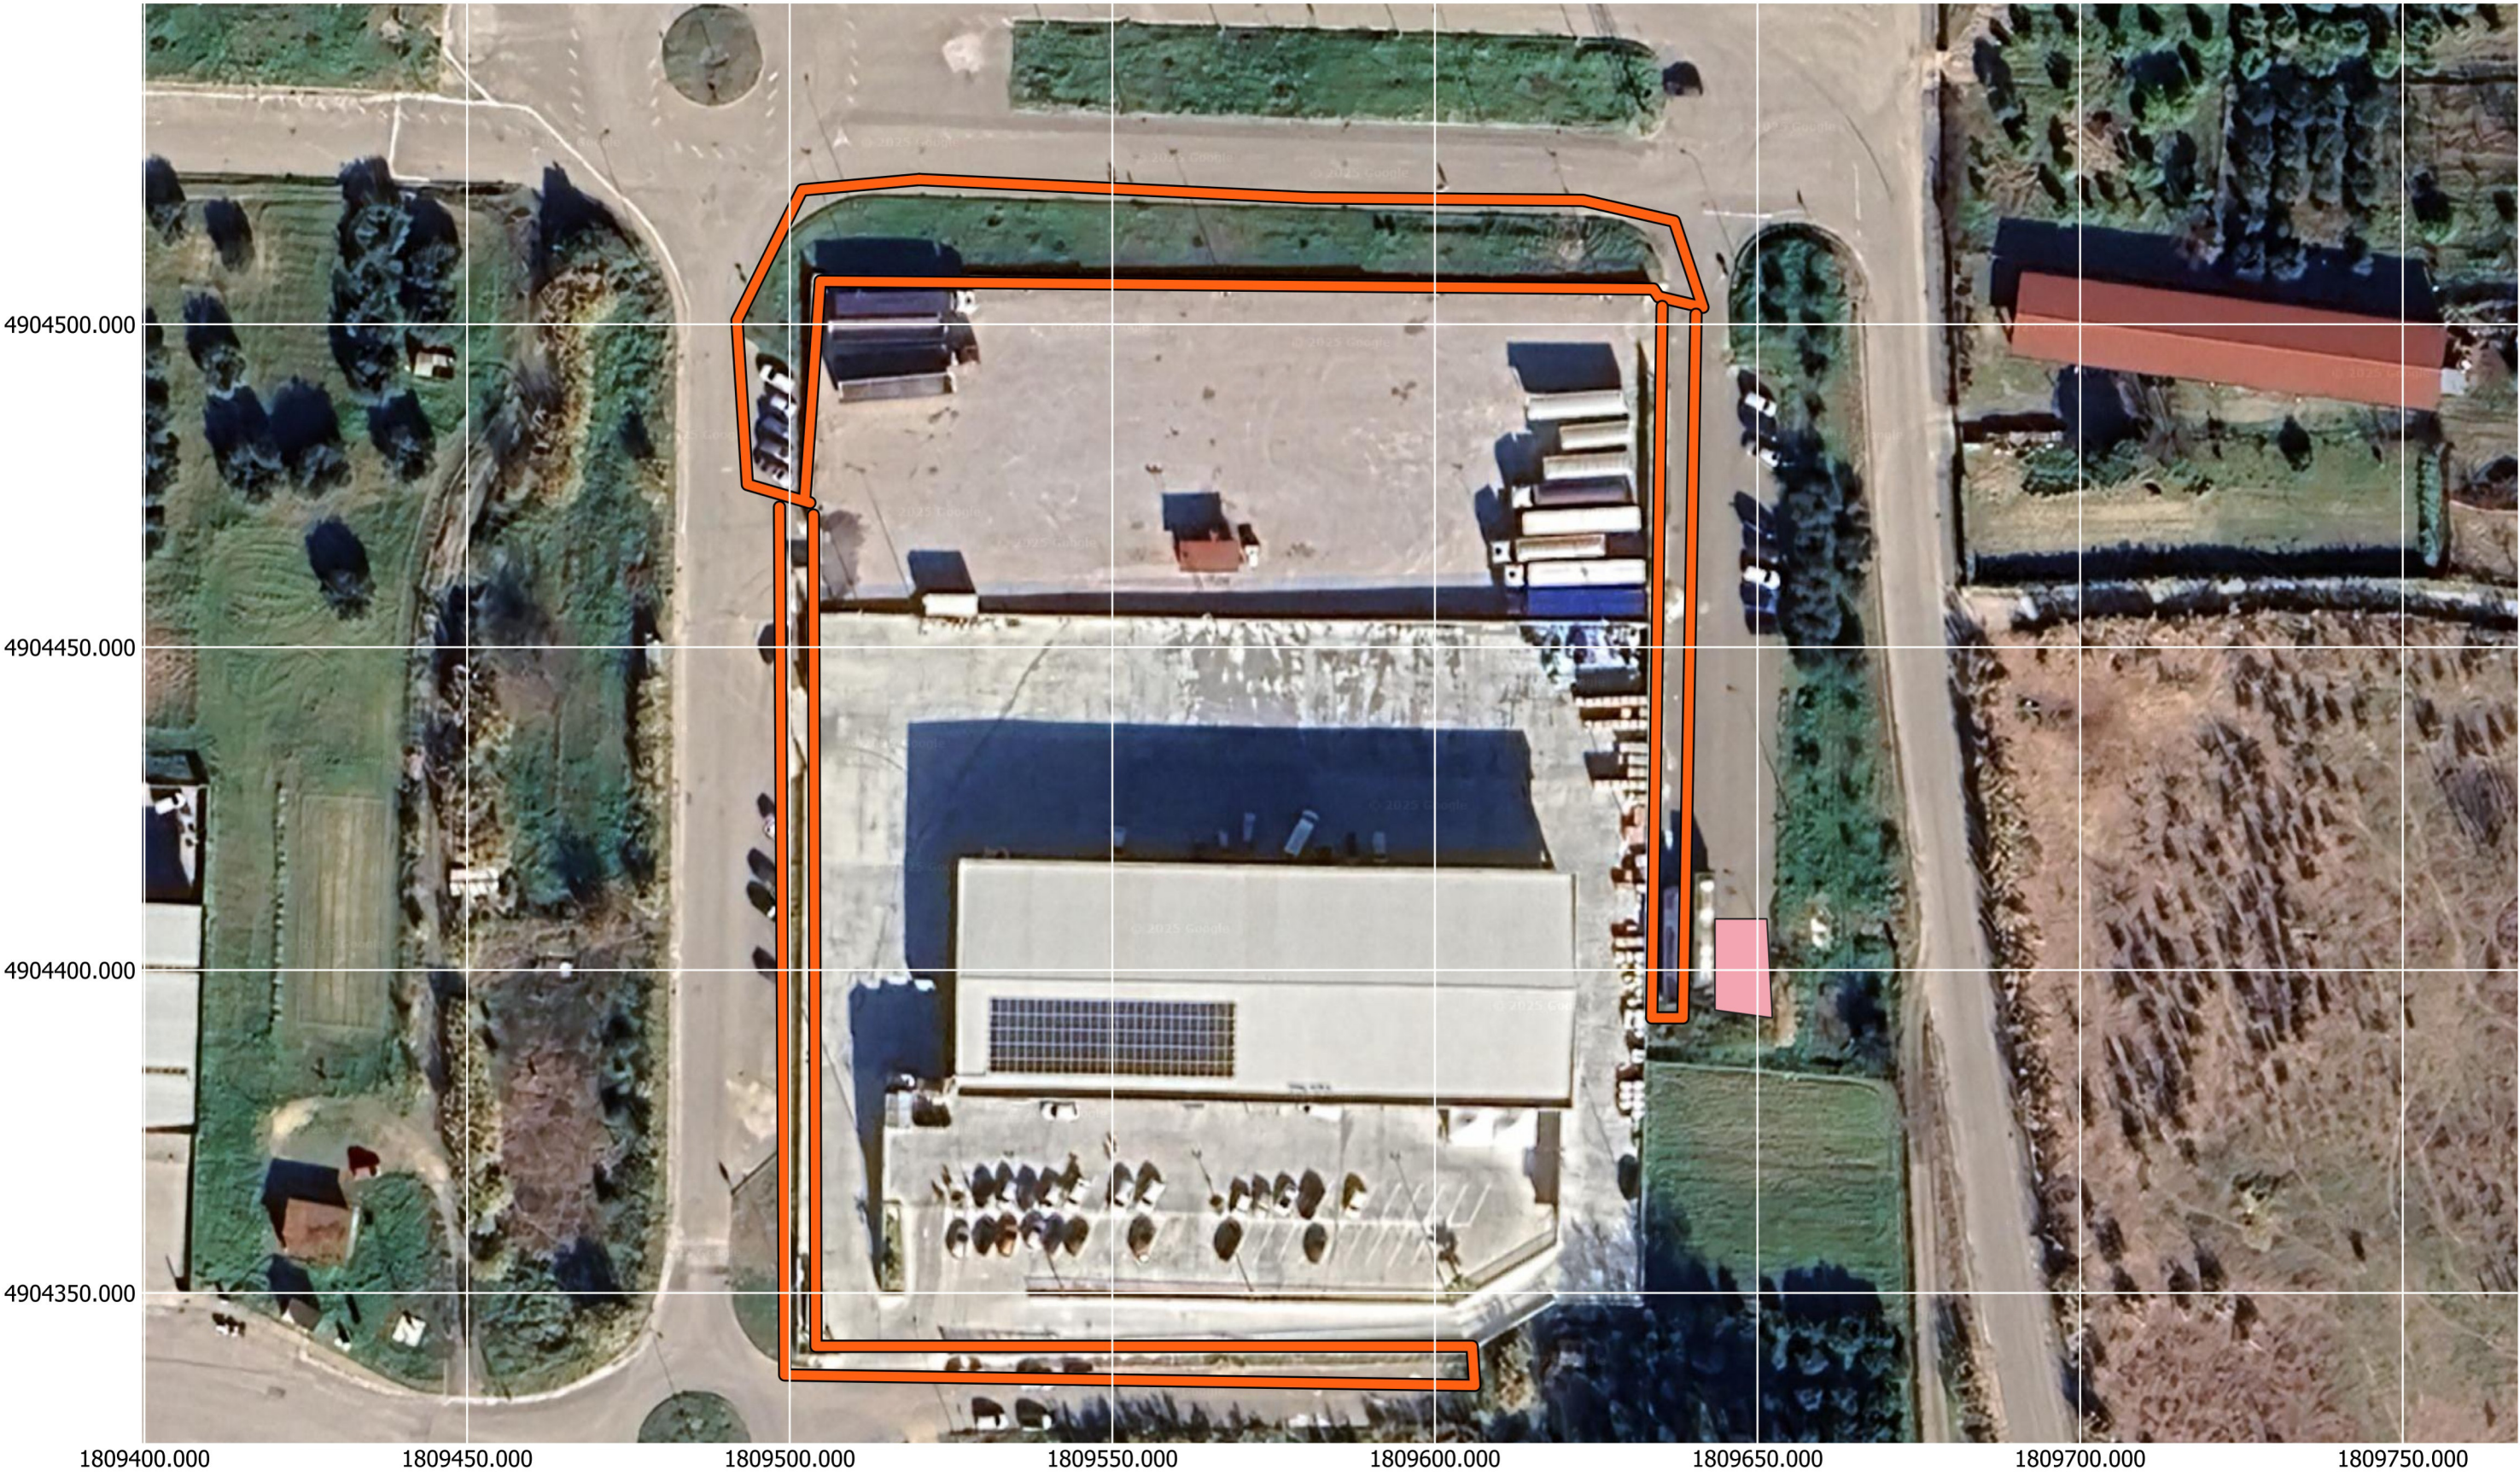

— Zona oggetto di intervento  
— box bagno di cantiere

1:1 000

