

**CARLO
MASTROSIMONE**

CN = CARLO
MASTROSIMONE
C = IT



REGIONE BASILICATA



COMUNE DI SANT'ARCAANGELO
(Provincia di Potenza)

AREA TECNICA E TECNICO MANUTENTIVA

PROGRAMMA OPERATIVO VAL D'AGRI-MELANDRO-SAURO-CAMASTRA

D.G.R. N. 714 DEL 07/11/2023

SCHEDA PROGETTO 1.2 – MESSA IN SICUREZZA VIABILITÀ COMUNALE /IMMOBILI
COMUNALI

**Interventi: RISTRUTTURAZIONE E RECUPERO FUNZIONALE
DELL'EX CONVENTO**

CUP: J29I24000450002

COMMITTENTE : Amministrazione Comunale di Sant'Arcangelo (PZ)

PROGETTO DI FATTIBILITA' TECNICO ECONOMICA

TAVOLA

2

INQUADRAMENTO TERRITORIALE

Data: Agosto 2024


Il Progettista
Geom. Carlo Mastrosimone

Il Responsabile Unico del Progetto
Geom. Carlo Mastrosimone

COROGRAFIA


SCALA 1:25000

Comune Sant'Arcangelo

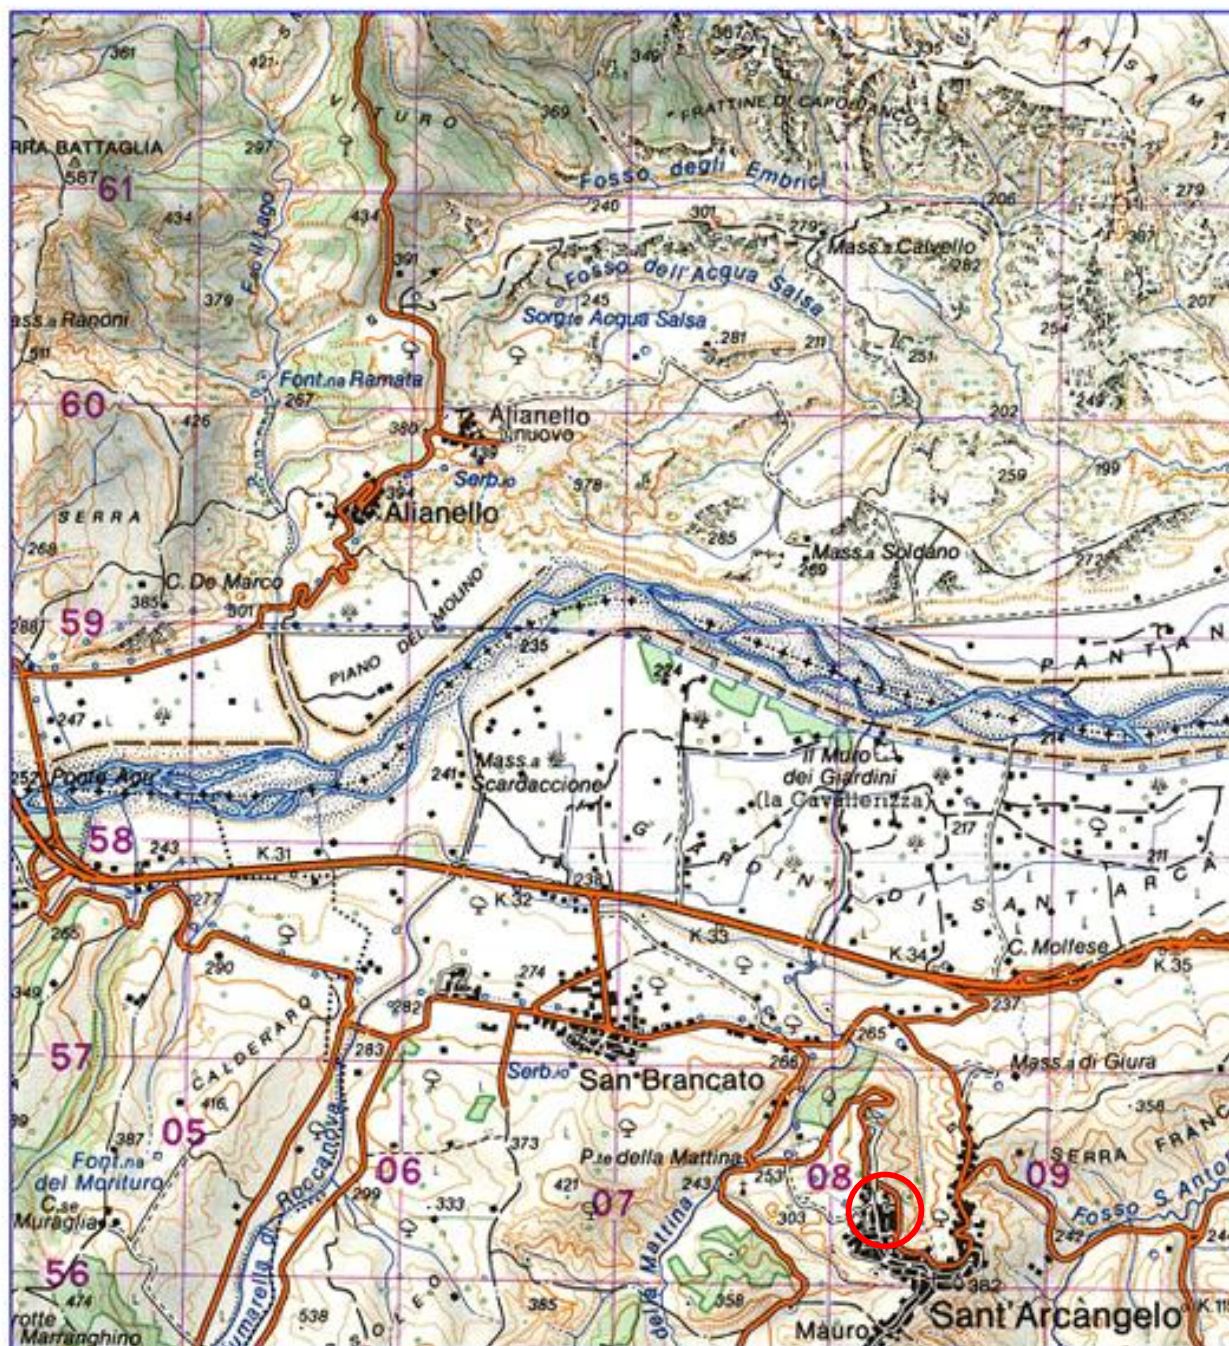

Area oggetto di intervento


STRALCIO CATASTALE
Comune di Sant'Arcangelo
Foglio 34 particella 26

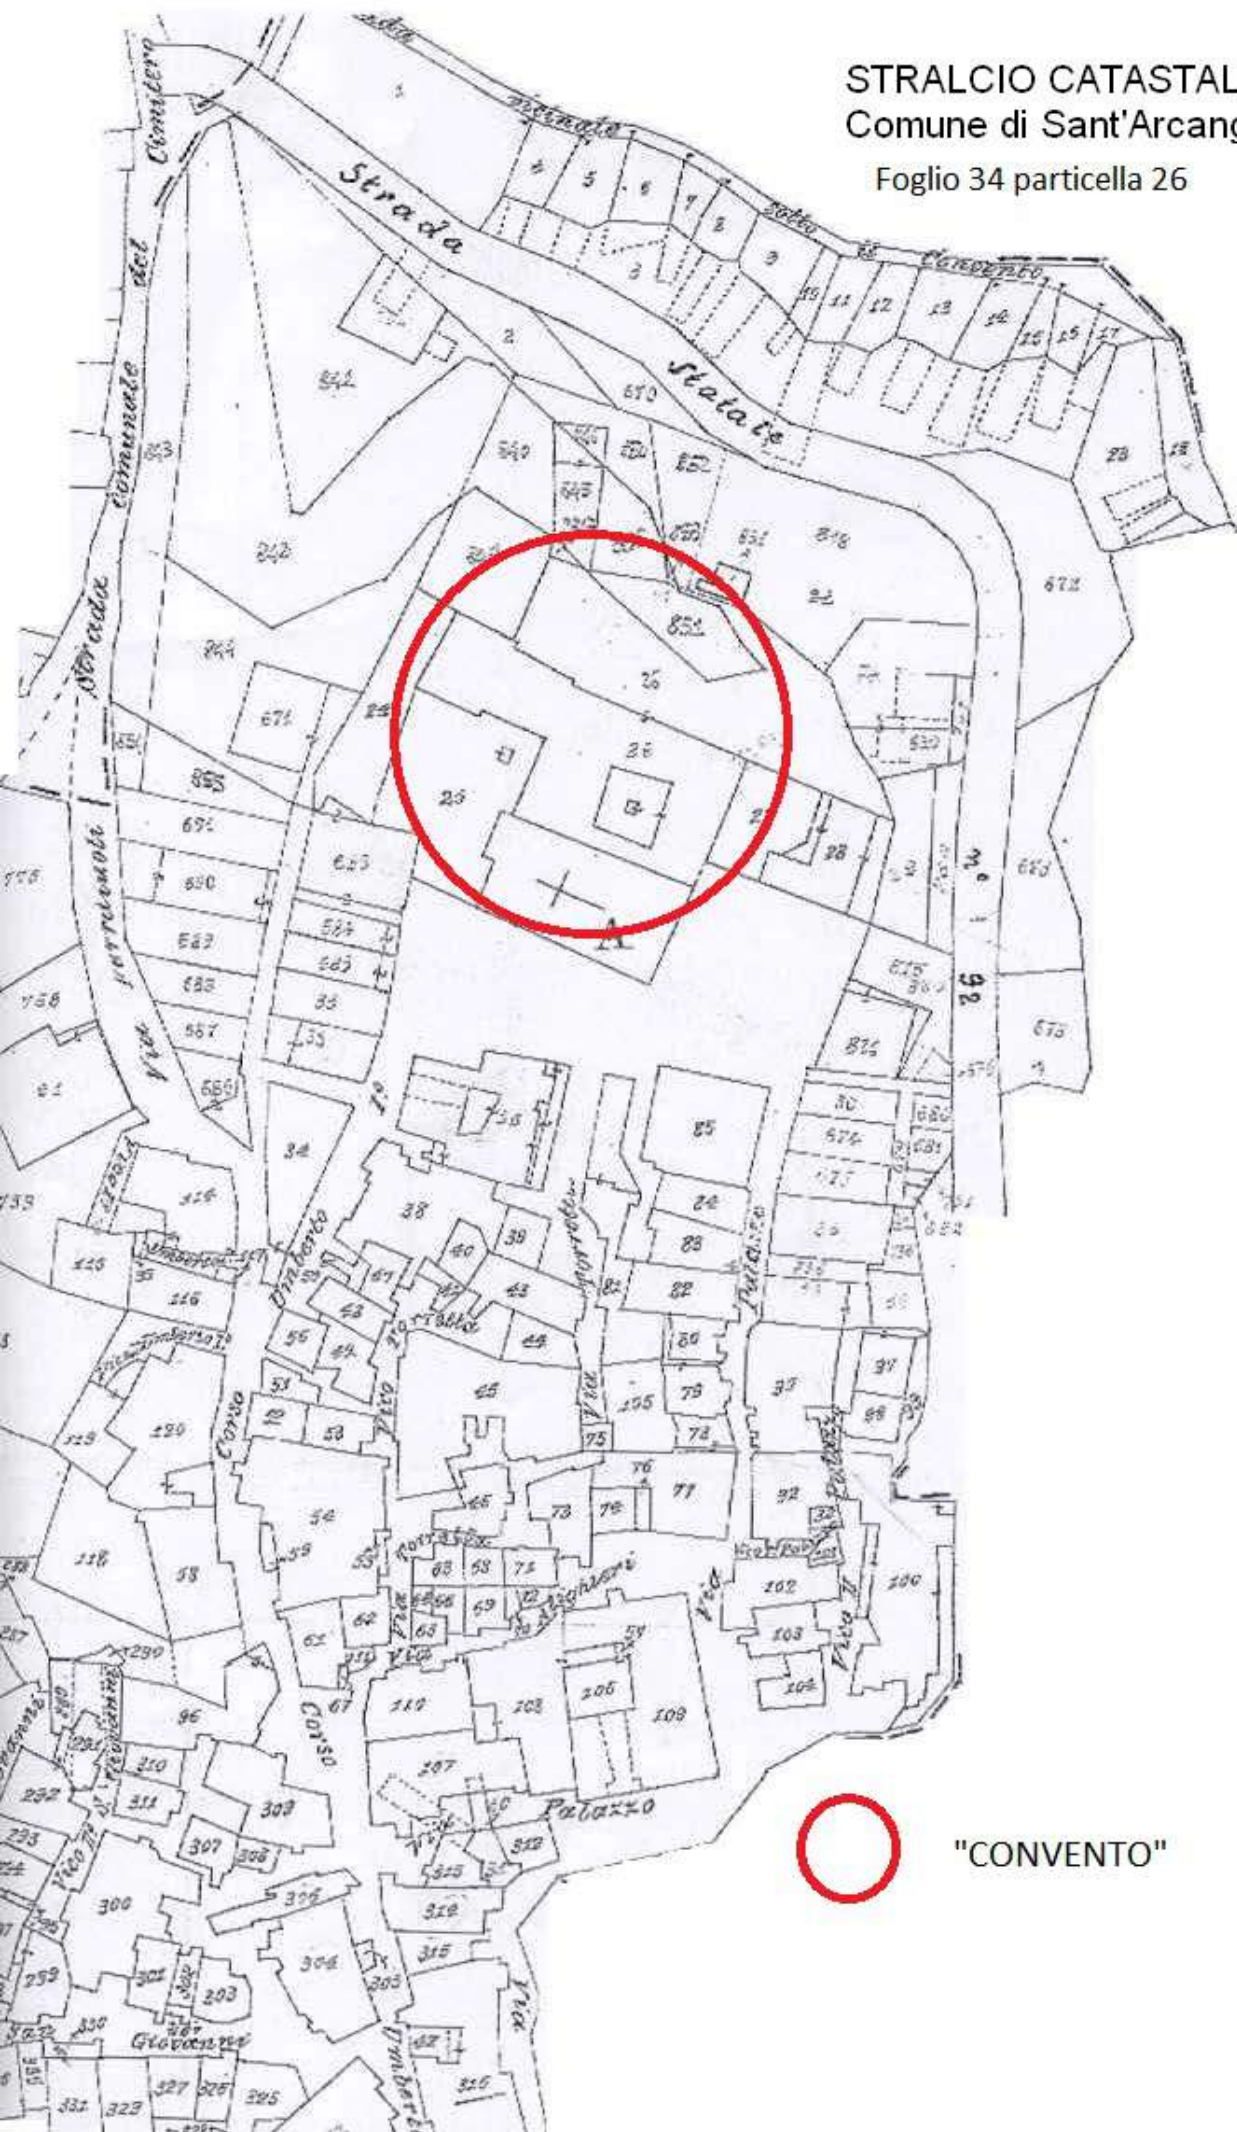


"CONVENTO"

STRALCIO PLANIMETRICO

COMUNE DI SANT'ARCANGELO

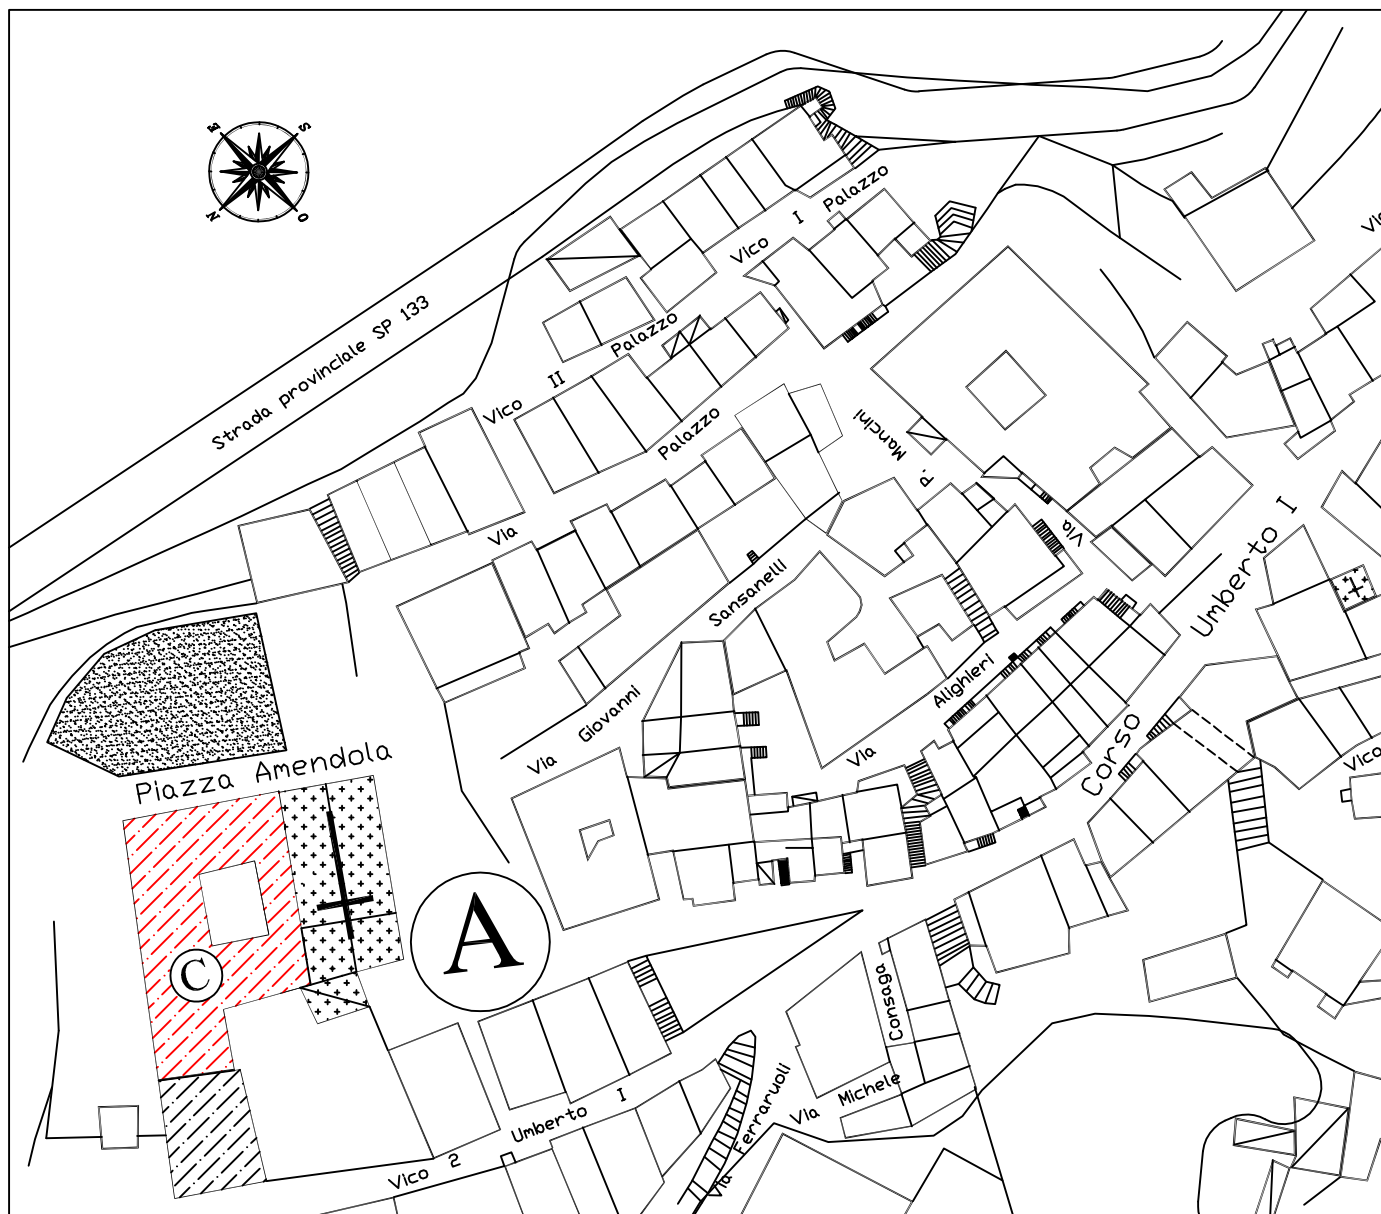

Scala 1/1000

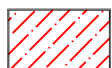

CONVENTO

STRALCIO REGOLAMENTO URBANISTICO
Sant'Arcangelo (PZ)
scala 1/2000



Regime d'Intervento della Conservazione A
Regime d'uso per i tessuti di antica formazione
Assimilabile alla zona omogenea "A" del D.M. 1444/68



CONVENTO: immobile oggetto di ristrutturazione funzionale

FOTO AEREA

COMUNE DI SANT'ARCANGELO



Localizzazione intervento: "CONVENTO" Piazza Amendola.