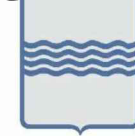


Firmato digitalmente da
CARLO MASTROSIMONE
CN = CARLO MASTROSIMONE
C = IT


REGIONE BASILICATA


COMUNE DI SANT'ARCAANGELO
(Provincia di Potenza)
AREA TECNICA E TECNICO MANUTENTIVA

PROGRAMMA OPERATIVO VAL D'AGRI-MELANDRO-SAURO-CAMASTRA
D.G.R. N. 714 DEL 07/11/2023
SCHEDA PROGETTO 1.2 - MESSA IN SICUREZZA VIABILITÀ COMUNALE /IMMOBILI COMUNALI

Interventi: RISTRUTTURAZIONE E RECUPERO FUNZIONALE DELL'EX CONVENTO

CUP: J29I24000450002

COMMITTENTE : Amministrazione Comunale di Sant'Arcangelo (PZ)

PROGETTO DI FATTIBILITA' TECNICO ECONOMICA

TAVOLA
3B


ELABORATI GRAFICI DELLE OPERE
PROSPETTI E SEZIONI DELLO STATO DI FATTO

Data: Agosto 2024

Il Progettista
Geom. Carlo Mastro Simone

Il Responsabile Unico del Progetto
Geom. Carlo Mastro Simone


PROSPETTO NORD - SCALA 1:100

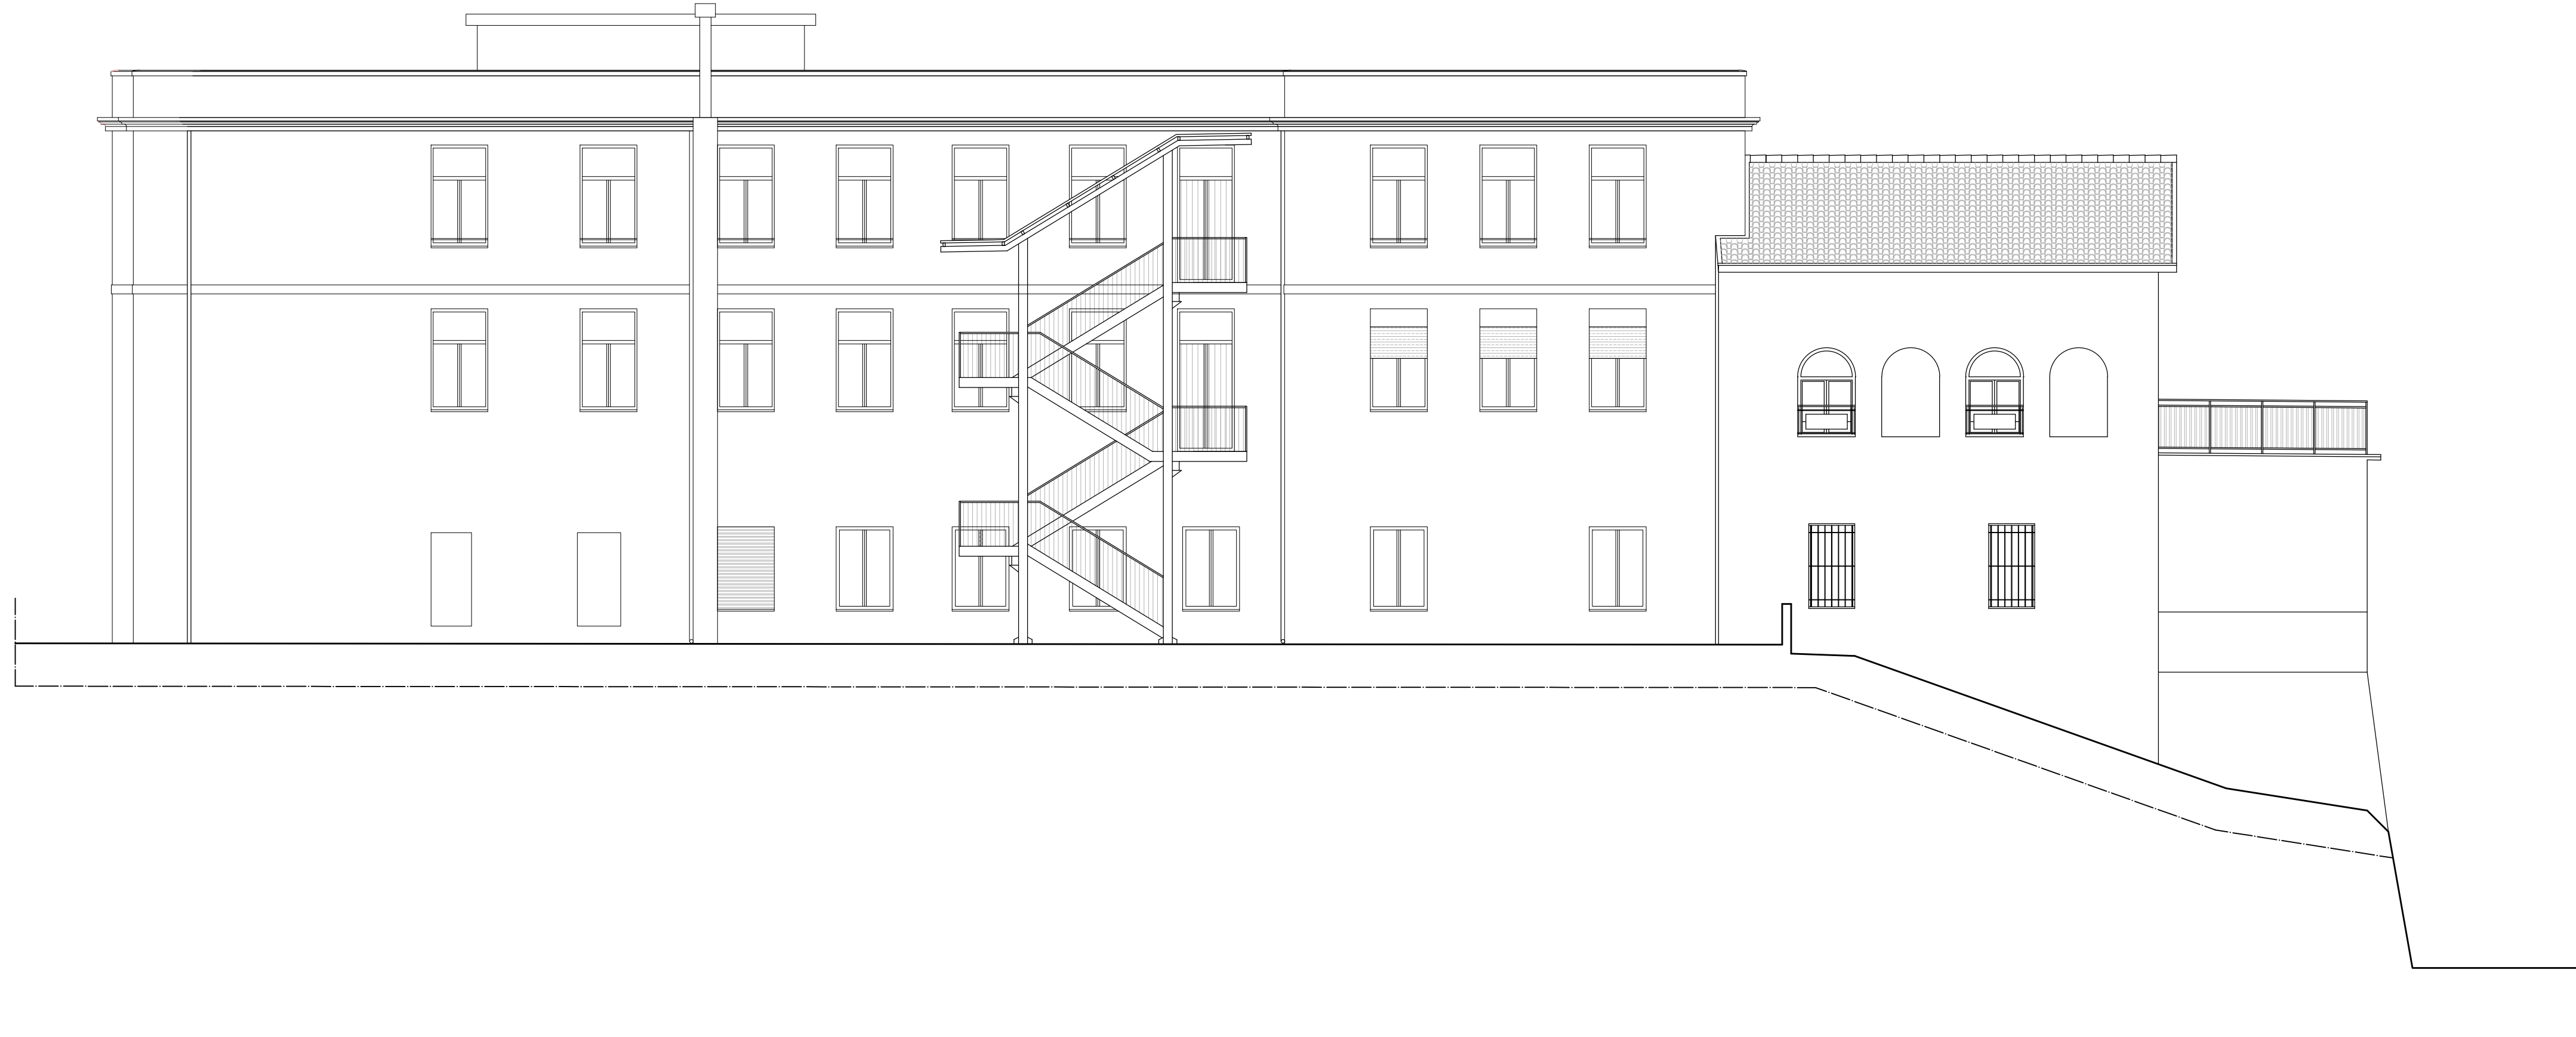

PROSPETTO OVEST - SCALA 1:100



PROSPETTO EST - SCALA 1:100

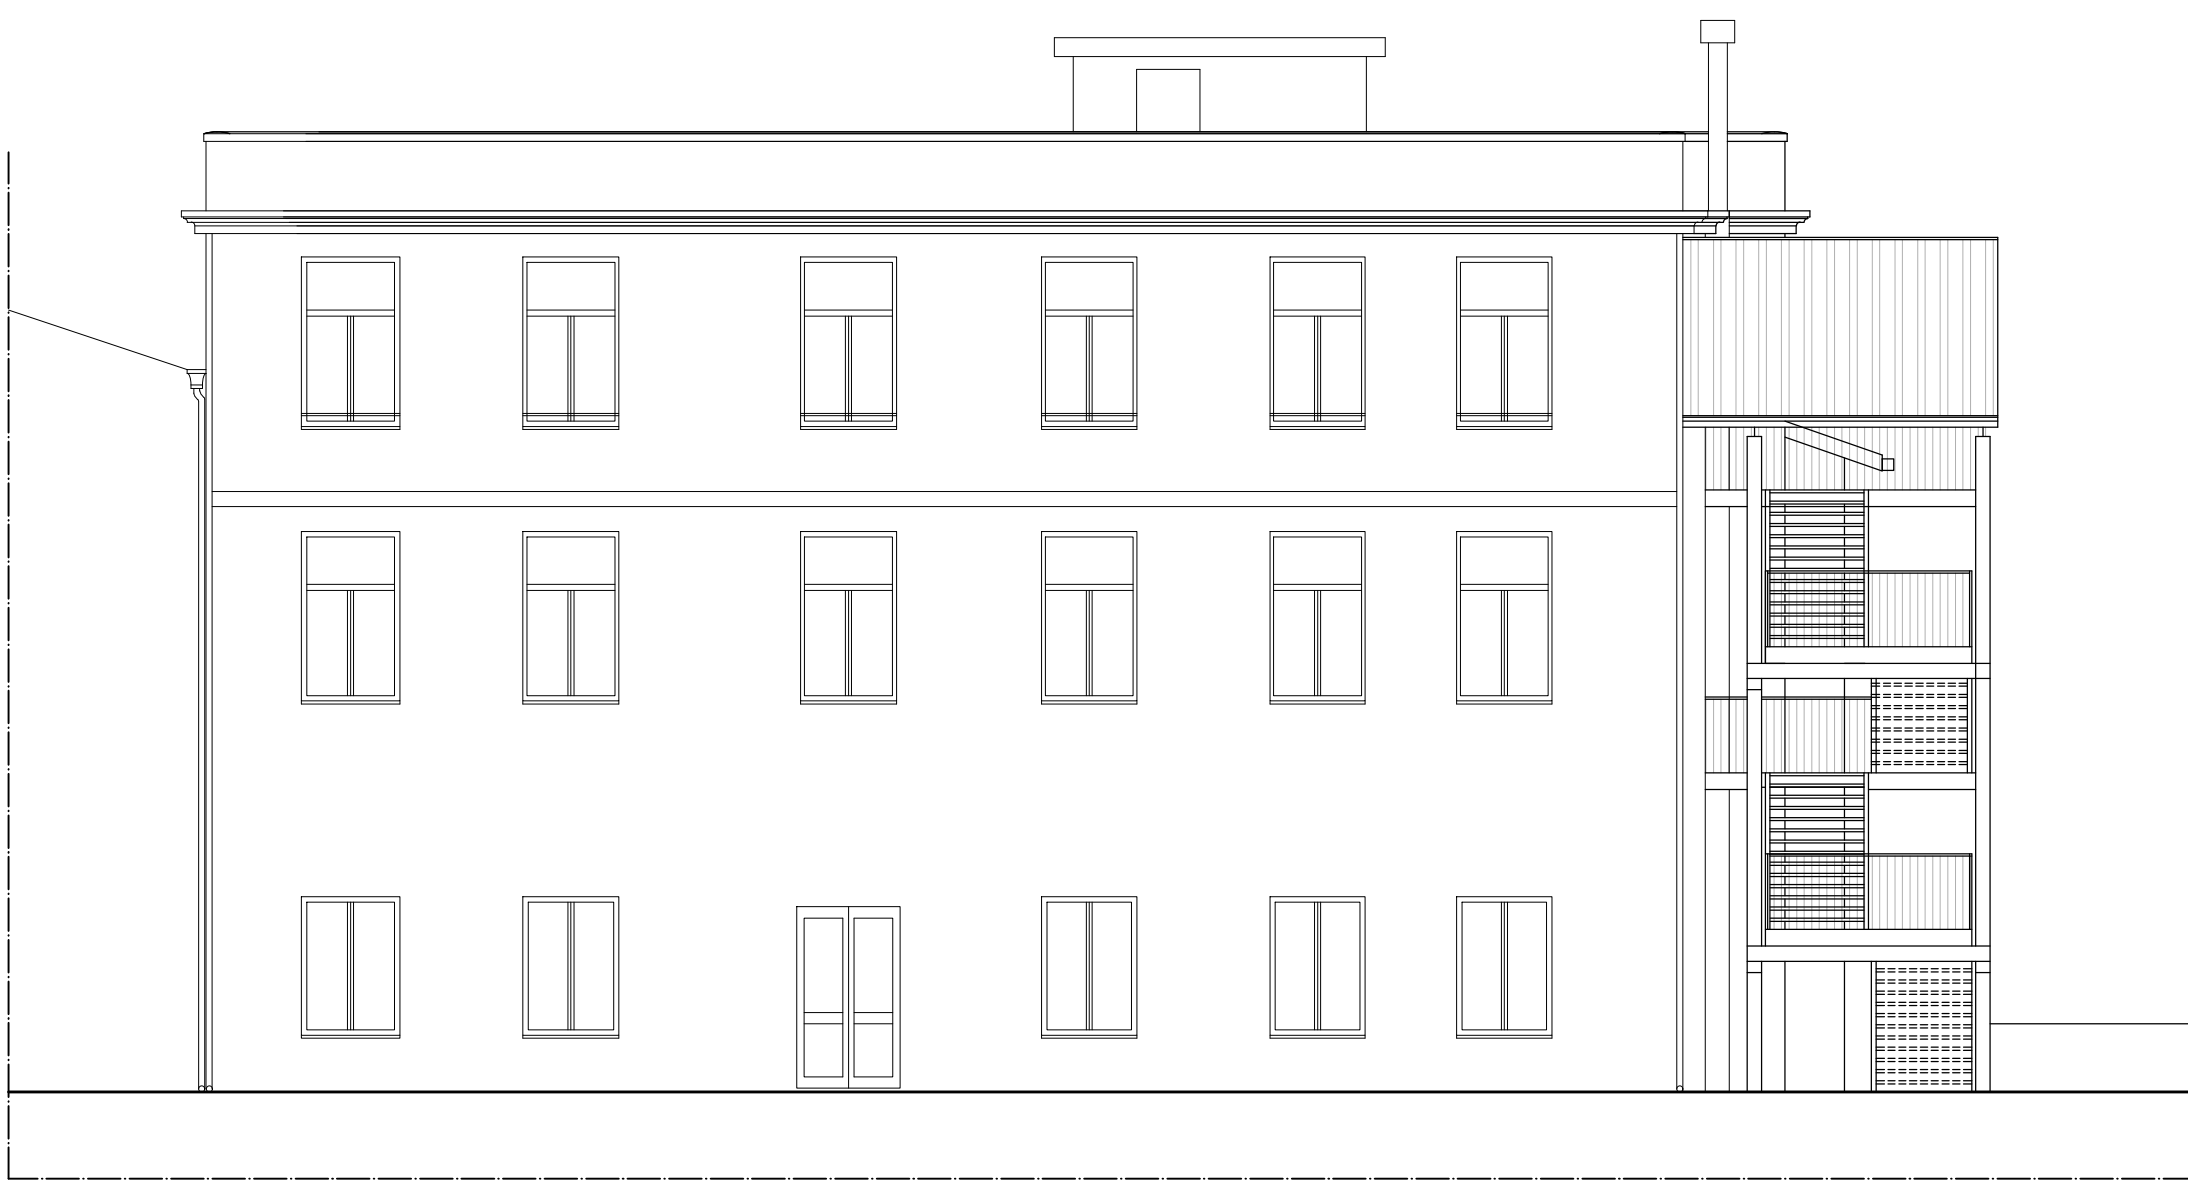

SEZIONE AA'- PROSPETTO SUD - SCALA 1:100



SEZIONE BB' - PROSPETTO OVEST - SCALA 1:100

