



Comune di Sant'Arcangelo
Provincia di POTENZA

PROGETTO ESECUTIVO
"RIQUALIFICAZIONE VERDE
URBANO CAMPETTO PIZZILLI".

OGGETTO:

CUP: J21G25000020002

AZIONE 3.2.7.B "INFRASTRUTTURE VERDI E BLU" -
OBIETTIVO SPECIFICO 2.7: RAFFORZARE LA PROTEZIONE
E LA PRESERVAZIONE DELLA NATURA, LA BIODIVERSITÀ E
LE INFRASTRUTTURE VERDI, ANCHE NELLE AREE URBANE,
E RIDURRE TUTTE LE FORME DI INQUINAMENTO -PR FESR
FSE+ BASILICATA 2021-2027.

COMMITTENTE:

Comune di Sant'Arcangelo

PROGETTISTA:

Ing. Di Dio Miranda

Miranda Di Dio



RUP:

F.to Arch. Domenica Maria Rinaldi




ELABORATO

6. PLANIMETRIA
STATO DI FATTO

data
Aprile 2025

PLANIMETRIA

Stato di Fatto

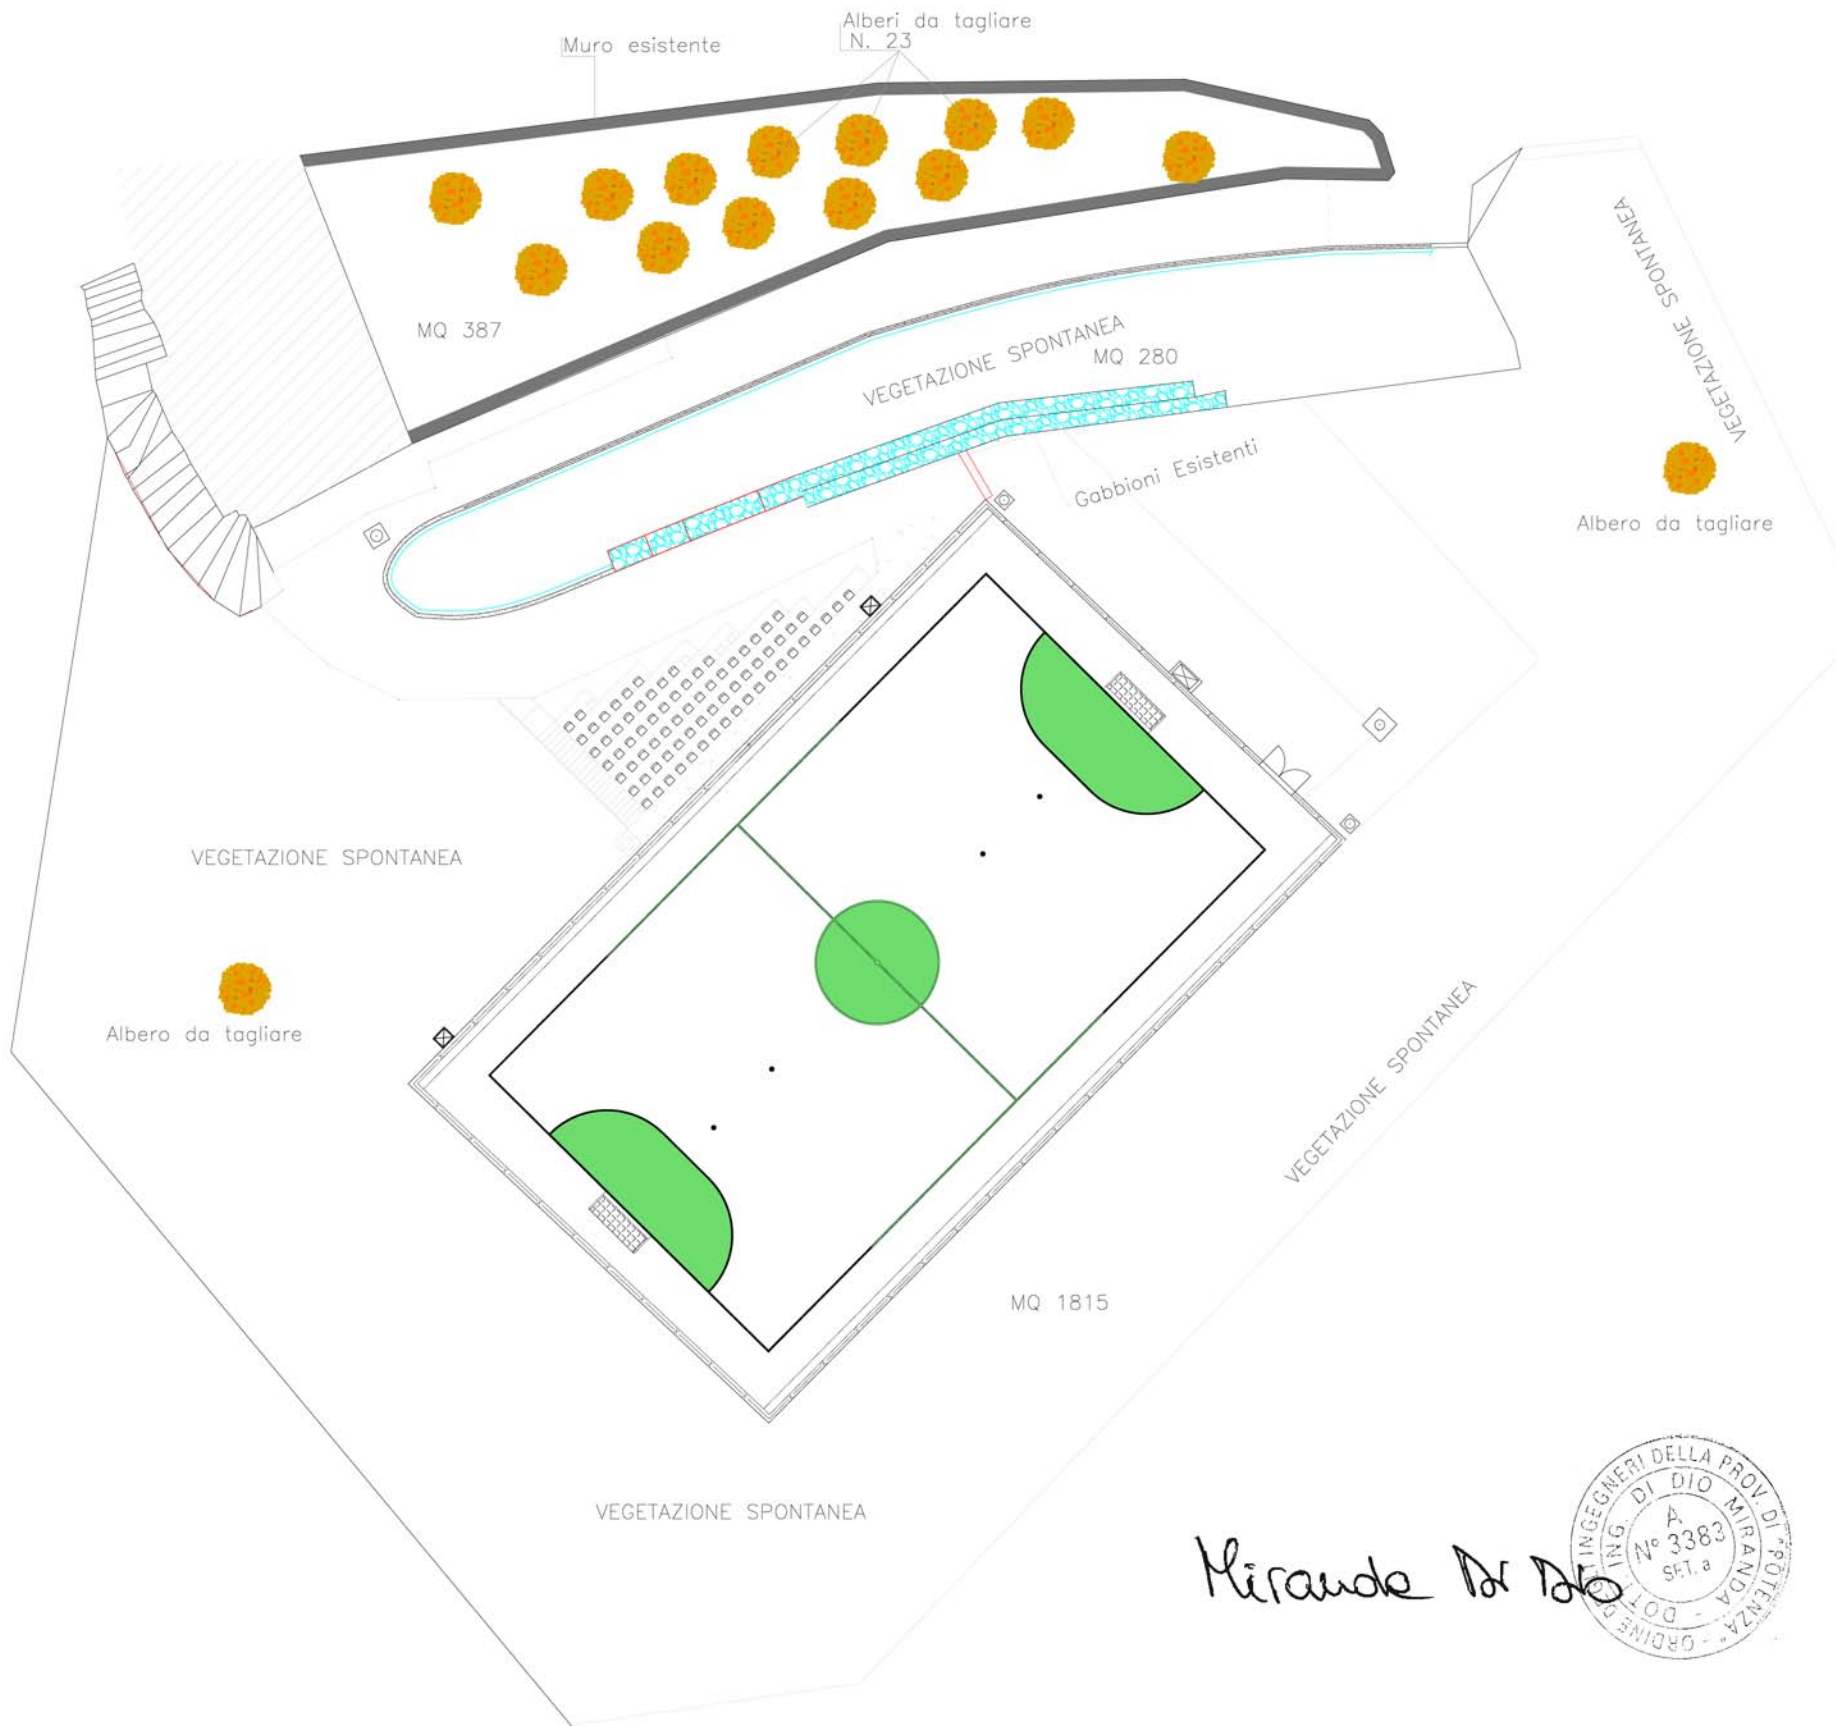

Miranda Dr. Dr.

