



Comune di Sant'Arcangelo
Provincia di POTENZA

PROGETTO ESECUTIVO
"RIQUALIFICAZIONE VERDE
URBANO CAMPETTO PIZZILLI".

OGGETTO:

CUP: J21G25000020002

AZIONE 3.2.7.B "INFRASTRUTTURE VERDI E BLU" -
OBIETTIVO SPECIFICO 2.7: RAFFORZARE LA PROTEZIONE
E LA PRESERVAZIONE DELLA NATURA, LA BIODIVERSITÀ E
LE INFRASTRUTTURE VERDI, ANCHE NELLE AREE URBANE,
E RIDURRE TUTTE LE FORME DI INQUINAMENTO -PR FESR
FSE+ BASILICATA 2021-2027.

COMMITTENTE:

Comune di Sant'Arcangelo

PROGETTISTA:

Ing. Di Dio Miranda

Miranda Di Dio



RUP:

F.to Arch. Domenica Maria Rinaldi




ELABORATO


8. PARTICOLARI GRAFICI

data
Aprile 2025


PARETE IN LEGNO DI CONTENIMENTO

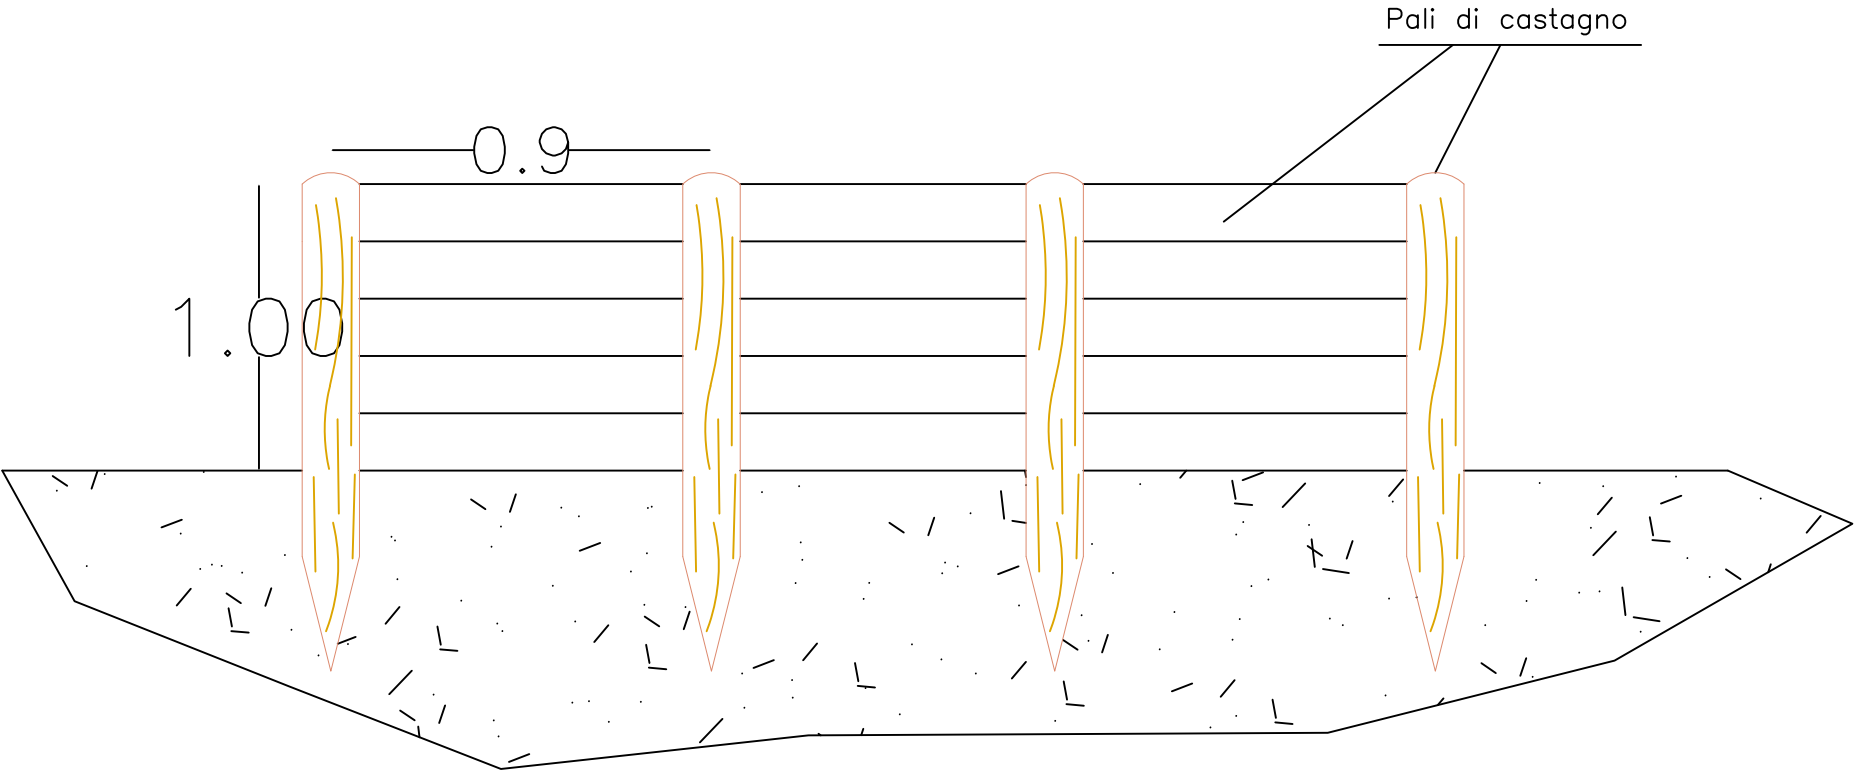

SEZIONE PARETE IN LEGNO

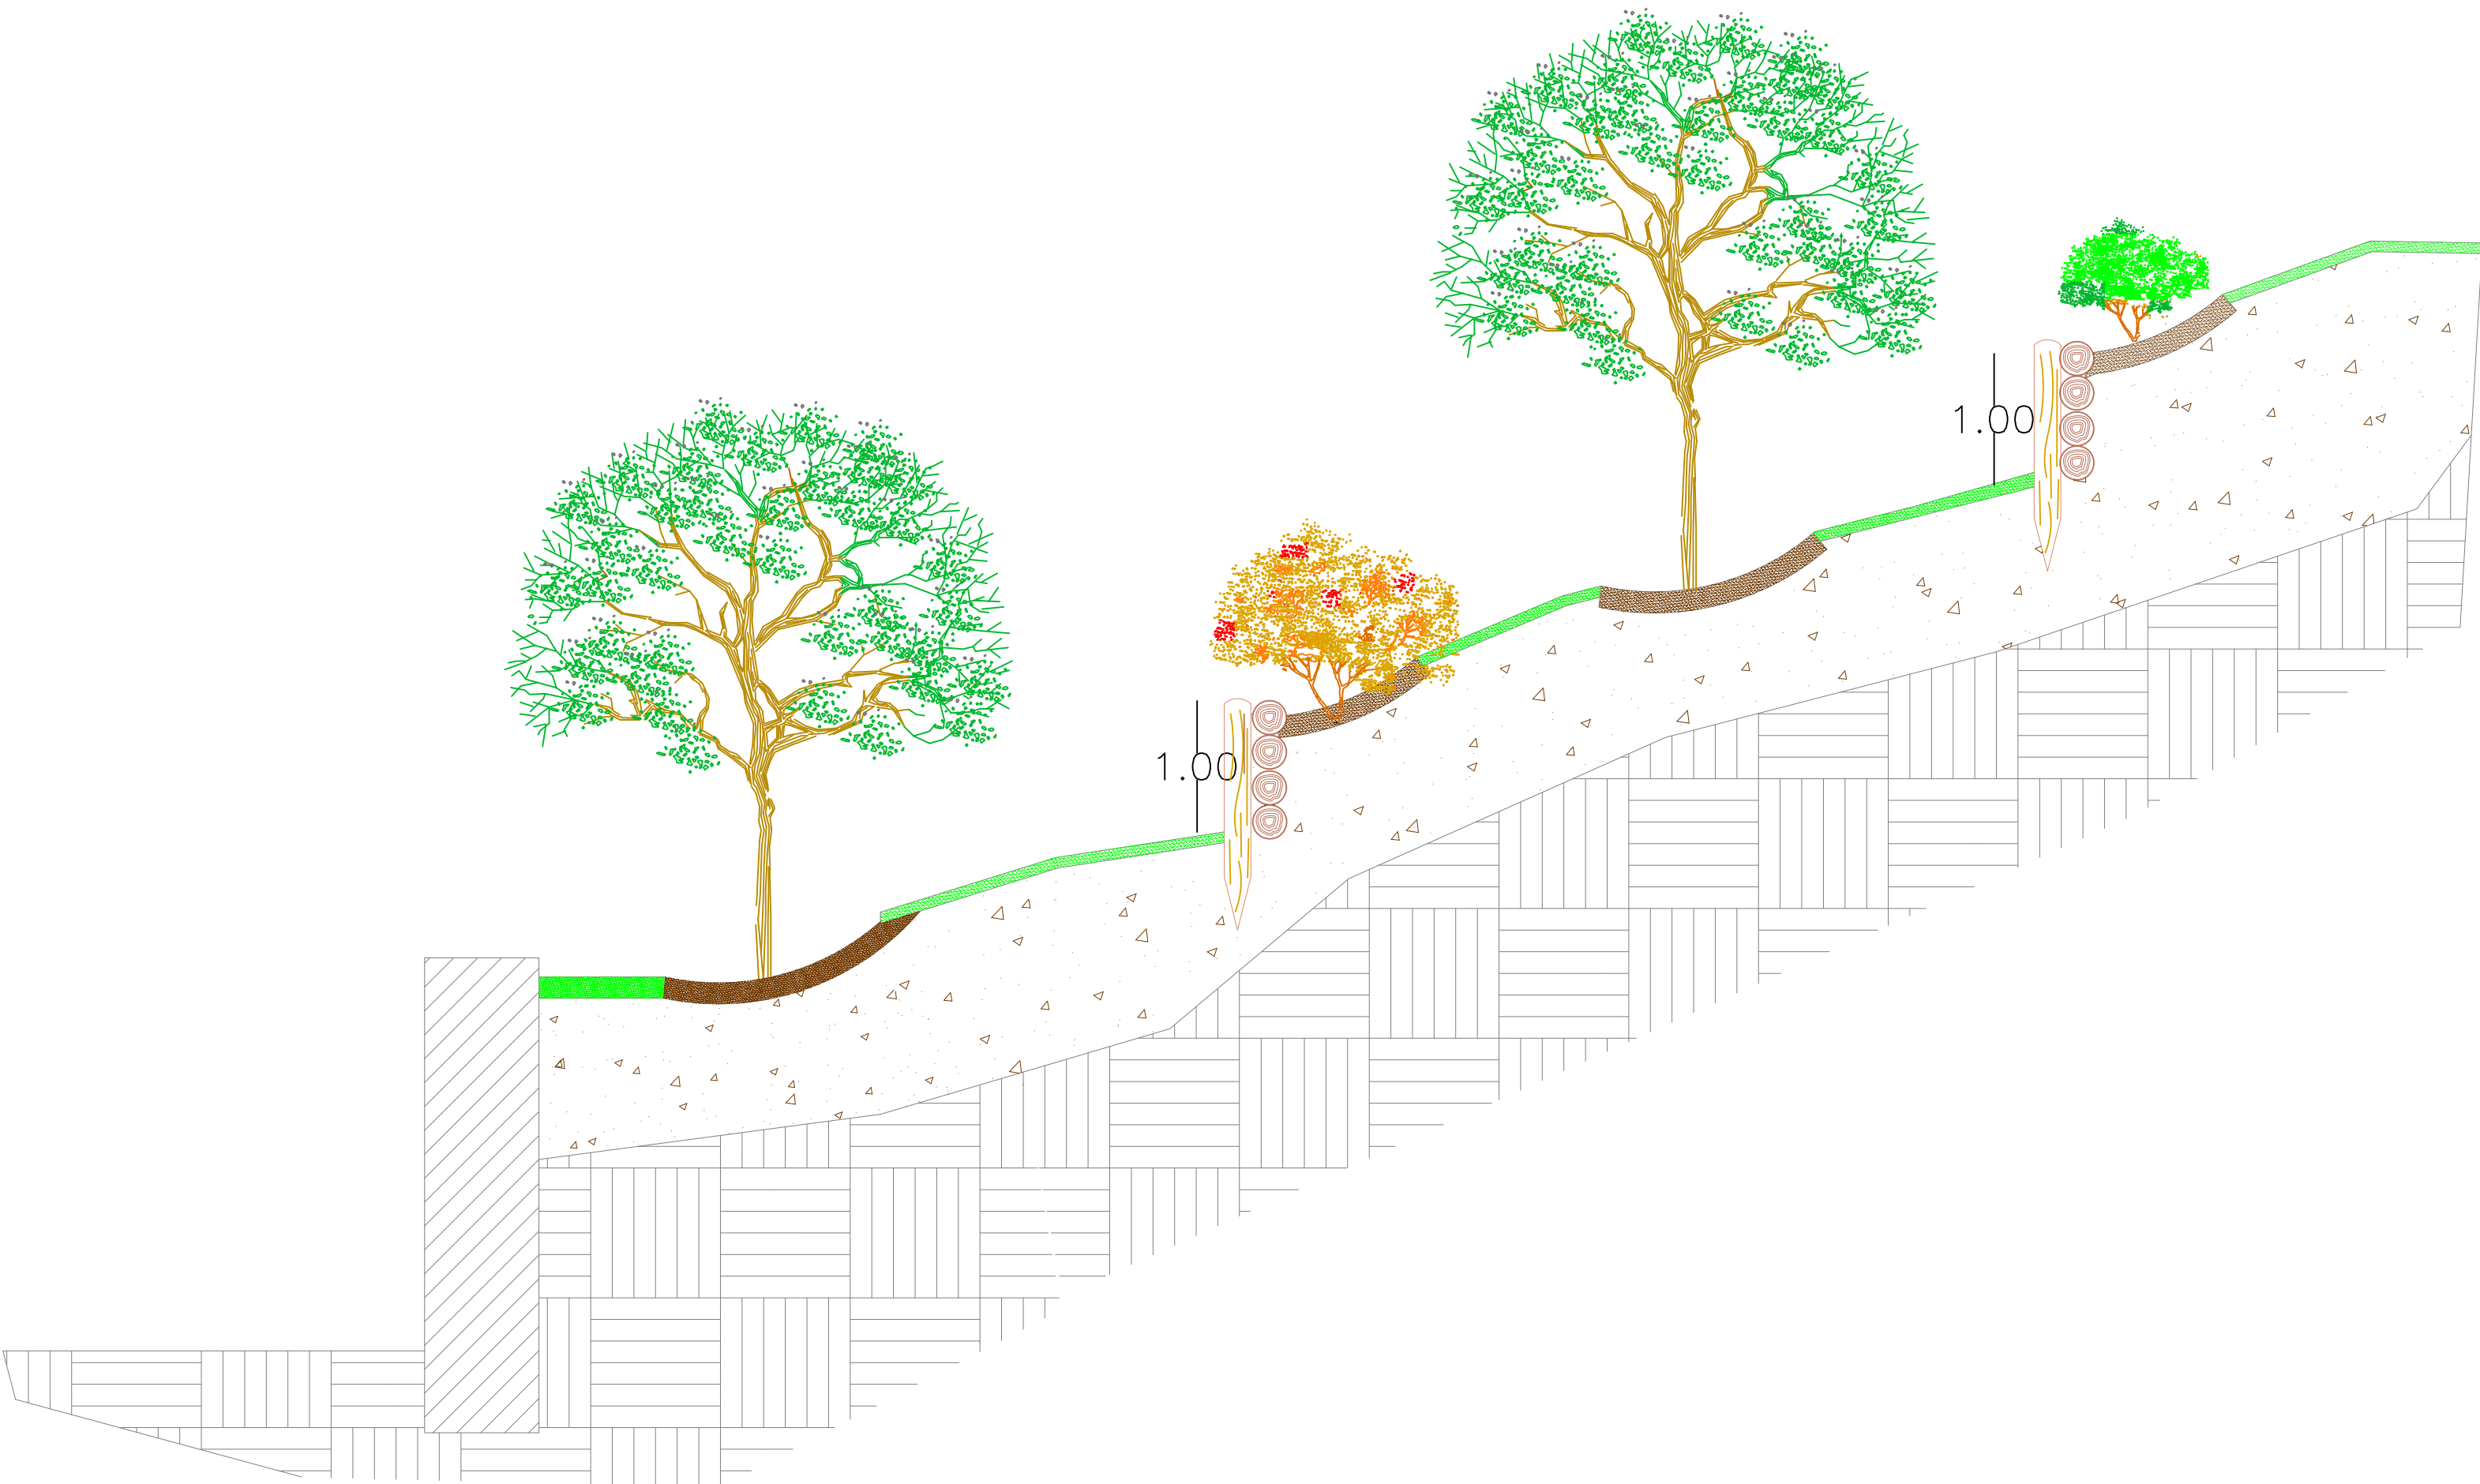


SEZIONE GRATICCIATA

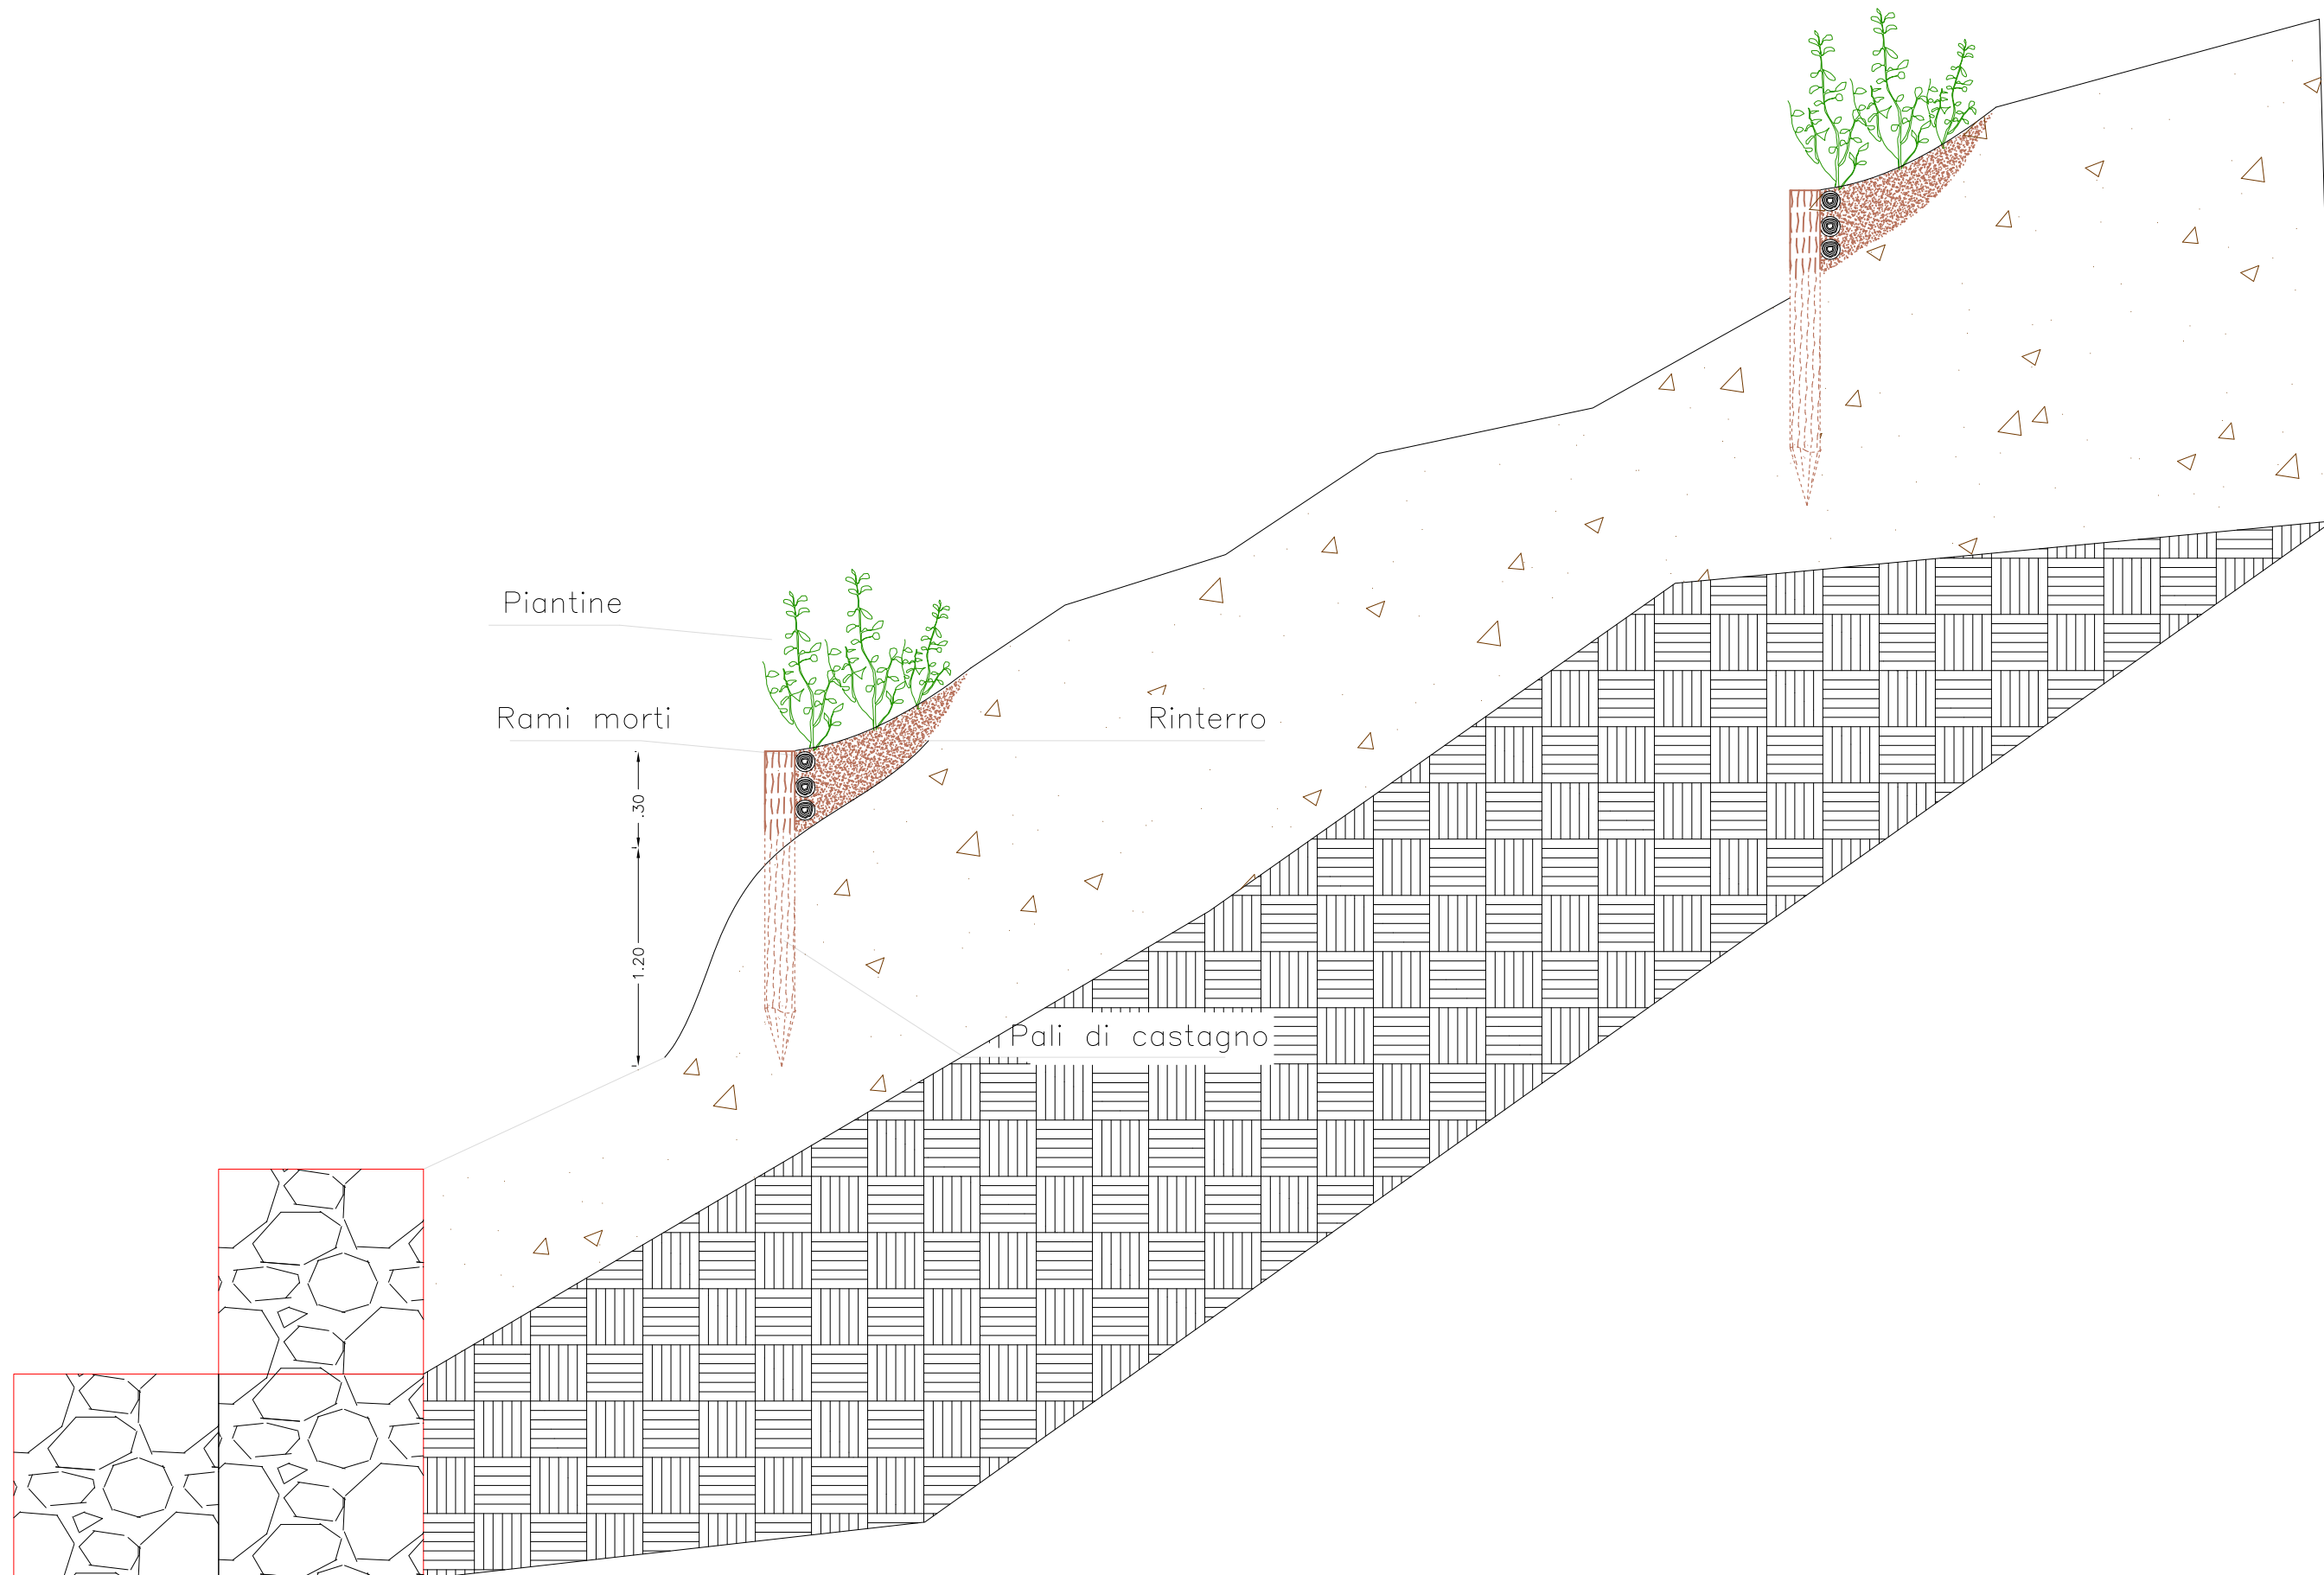

Graticciata


Rami morti

AIUOLE

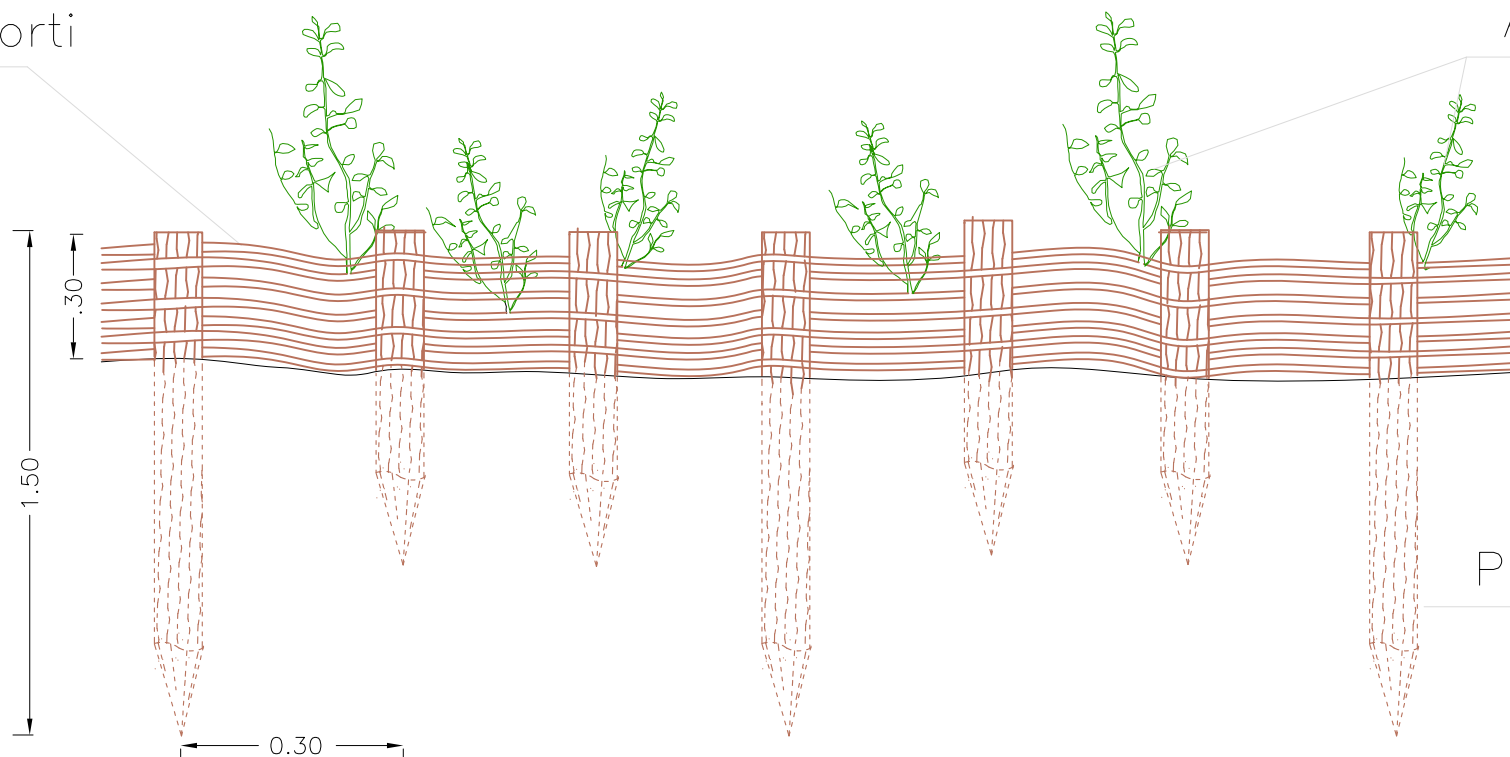

Pali di castagno

Particolare staccionata in legno scala 1:25

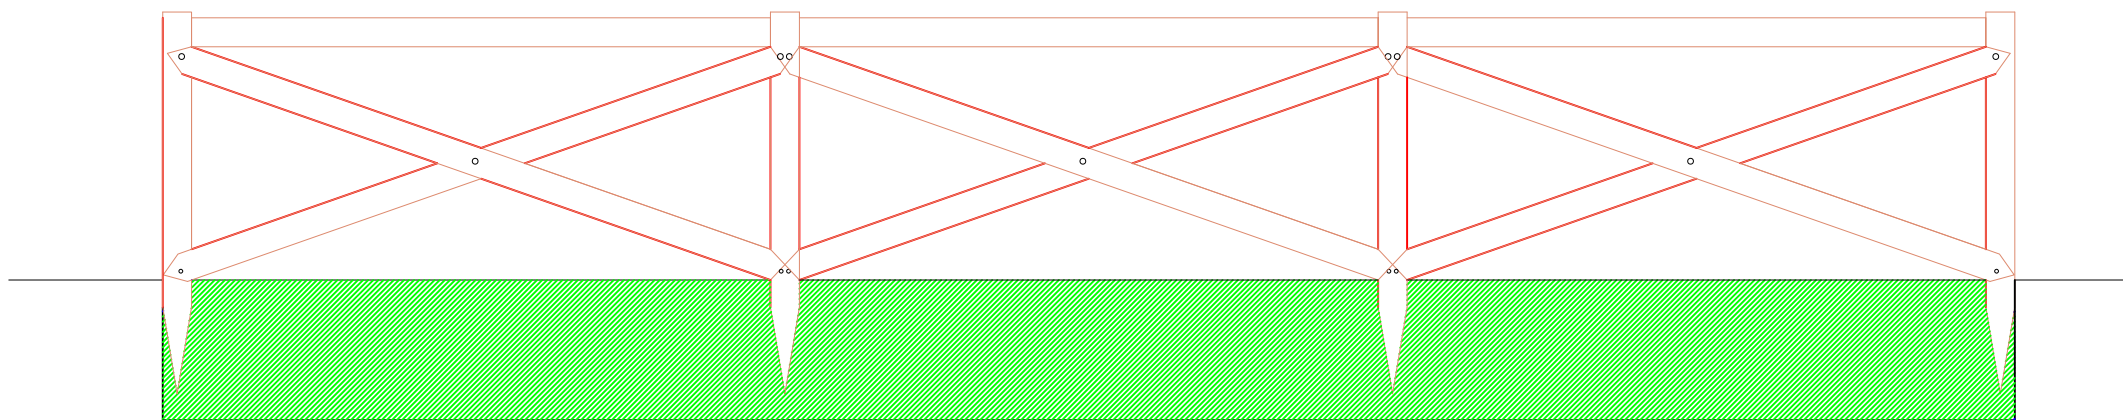

PARTICOLARE

