
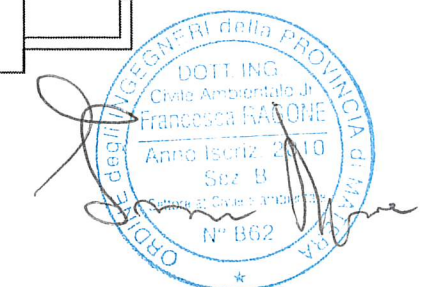


Lavori di riqualificazione dell'ex Istituto Odontotecnico IPSS da adibire a Ludoteca

PROPRIETA': Comune di Stigliano

DISEGNI CONTABILI : PIANTA PIANO TERRA

TAV. 02

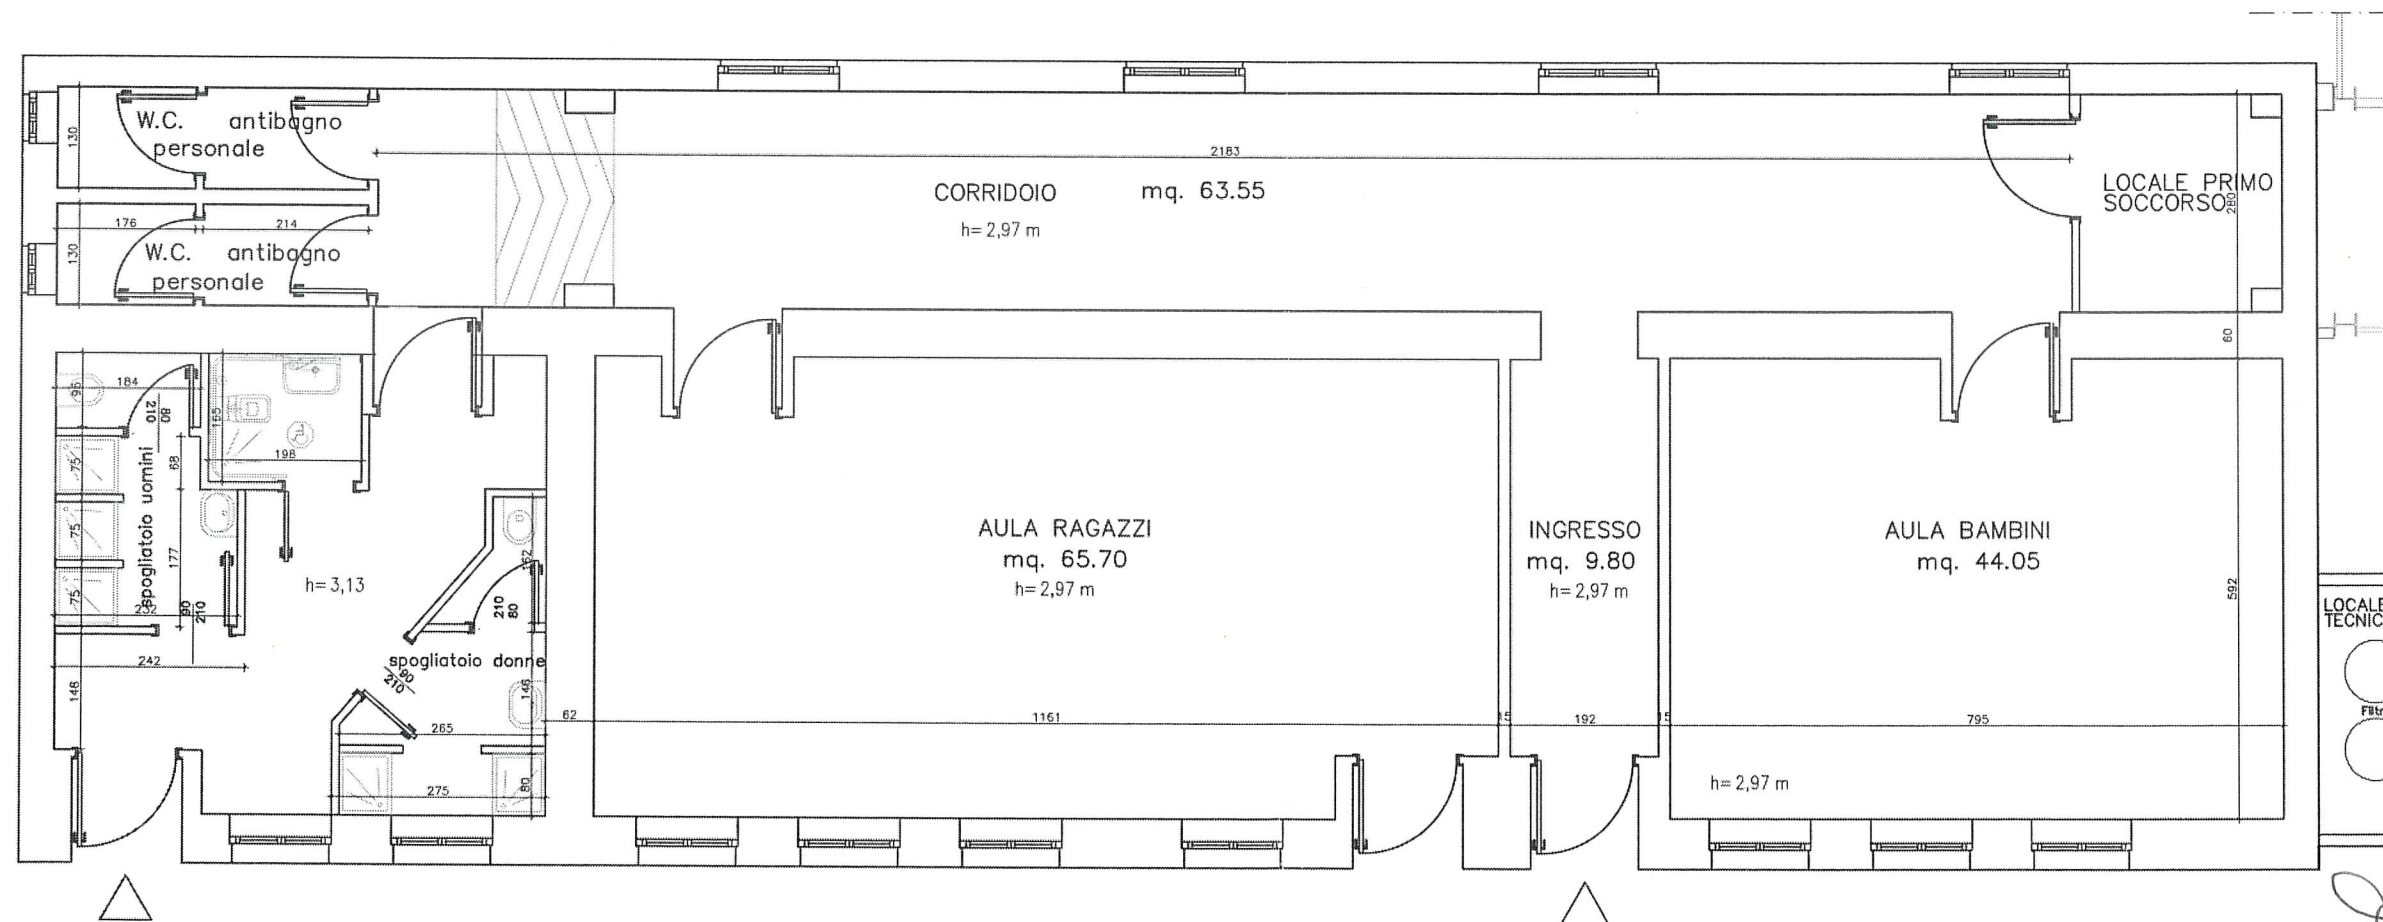

0 m 1 2

ELLEVI s.r.l.
 COSTRUZIONI E TECNOLOGIE INNOVATIVE
 REC. PENTASUGLIA 13 - 75100 MATERA
 P.IVA 04218750778
 Tel./FAX 0835 197 20 94