
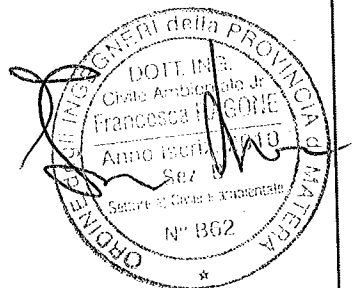


Lavori di riqualificazione dell'ex Istituto Odontotecnico IPSS da adibire a Ludoteca

PROPRIETA': Comune di Stigliano

DISEGNI CONTABILI: PLANIMETRIA

TAV. 01

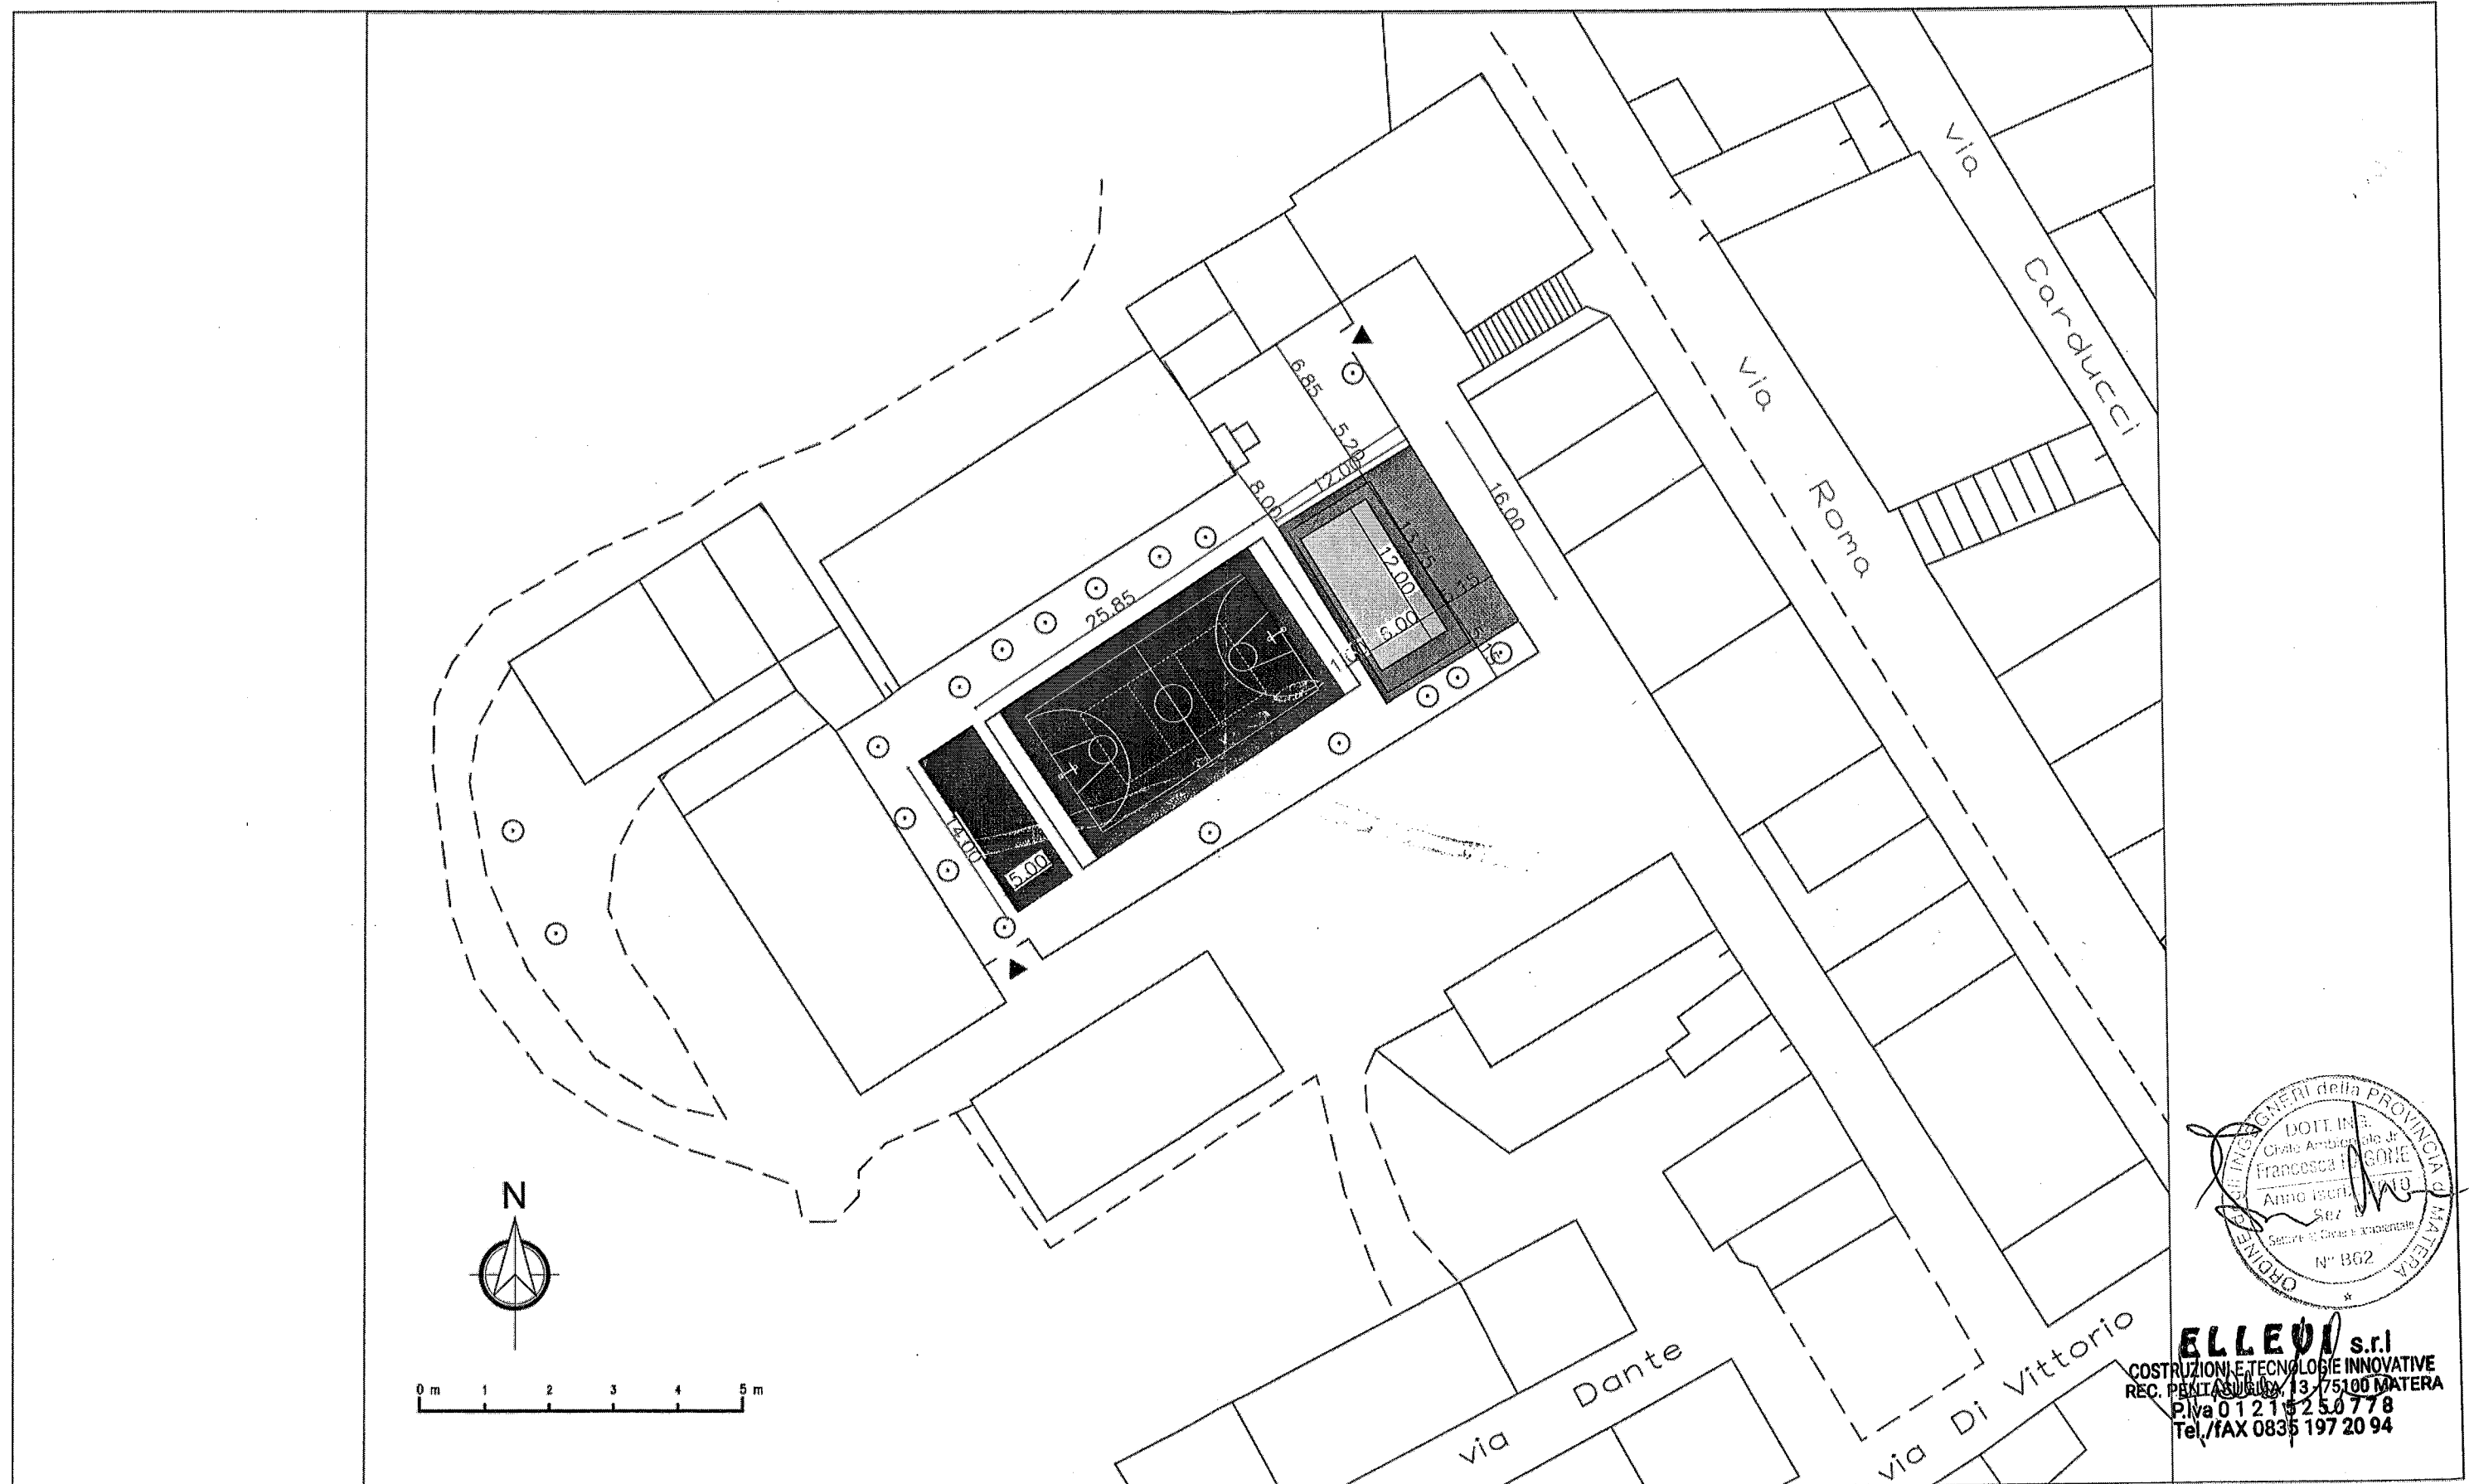

ELLEVI s.r.l.
 COSTRUZIONI E TECNOLOGIE INNOVATIVE
 REC. PATENTATA 13/75100 MATERA
 P.Iva 01215250778
 Tel./FAX 0835 197 20 94