



REGIONE BASILICATA



COMUNE DI SANT'ARCEANGELO
(Provincia di Potenza)

AREA TECNICA E TECNICO MANUTENTIVA

PROGRAMMA OPERATIVO VAL D'AGRI-MELANDRO-SAURO-CAMASTRA
AGGIORNAMENTO D.P.C. FASE 5 - NUOVE RISORSE P.O.V. D.G.R. n.
582 del 05.06.2025, scheda Operazione N. P.O. 02.05 (F5) – Misura A2 –
ARCHITETTURA PAESAGGISTICA ED AMBIENTALE

Progetto: POTENZIAMENTO ARREDO URBANO E ILLUMINAZIONE PUBBLICA
AREA ARTIGIANALE di importo pari a € 45.000,00 CUP: J26I26000010002

COMMITTENTE: Amministrazione Comunale di Sant'Arcangelo (Pz)

Progetto ESECUTIVO

TAVOLA

3

PLANIMETRIA GENERALE

Data: Marzo 2026

Il Progettista
Arch. Domenica Maria Rinaldi

Il Responsabile Unico del Progetto
Geom. Vittorio Case

LEGENDA STATO FUTURO

Ampliamenti 2026

Corpi illuminanti 2026


Marte

Nuove Linee 2026

Nuova linea aerea

Nuova linea interrata

Infilaggio cavo

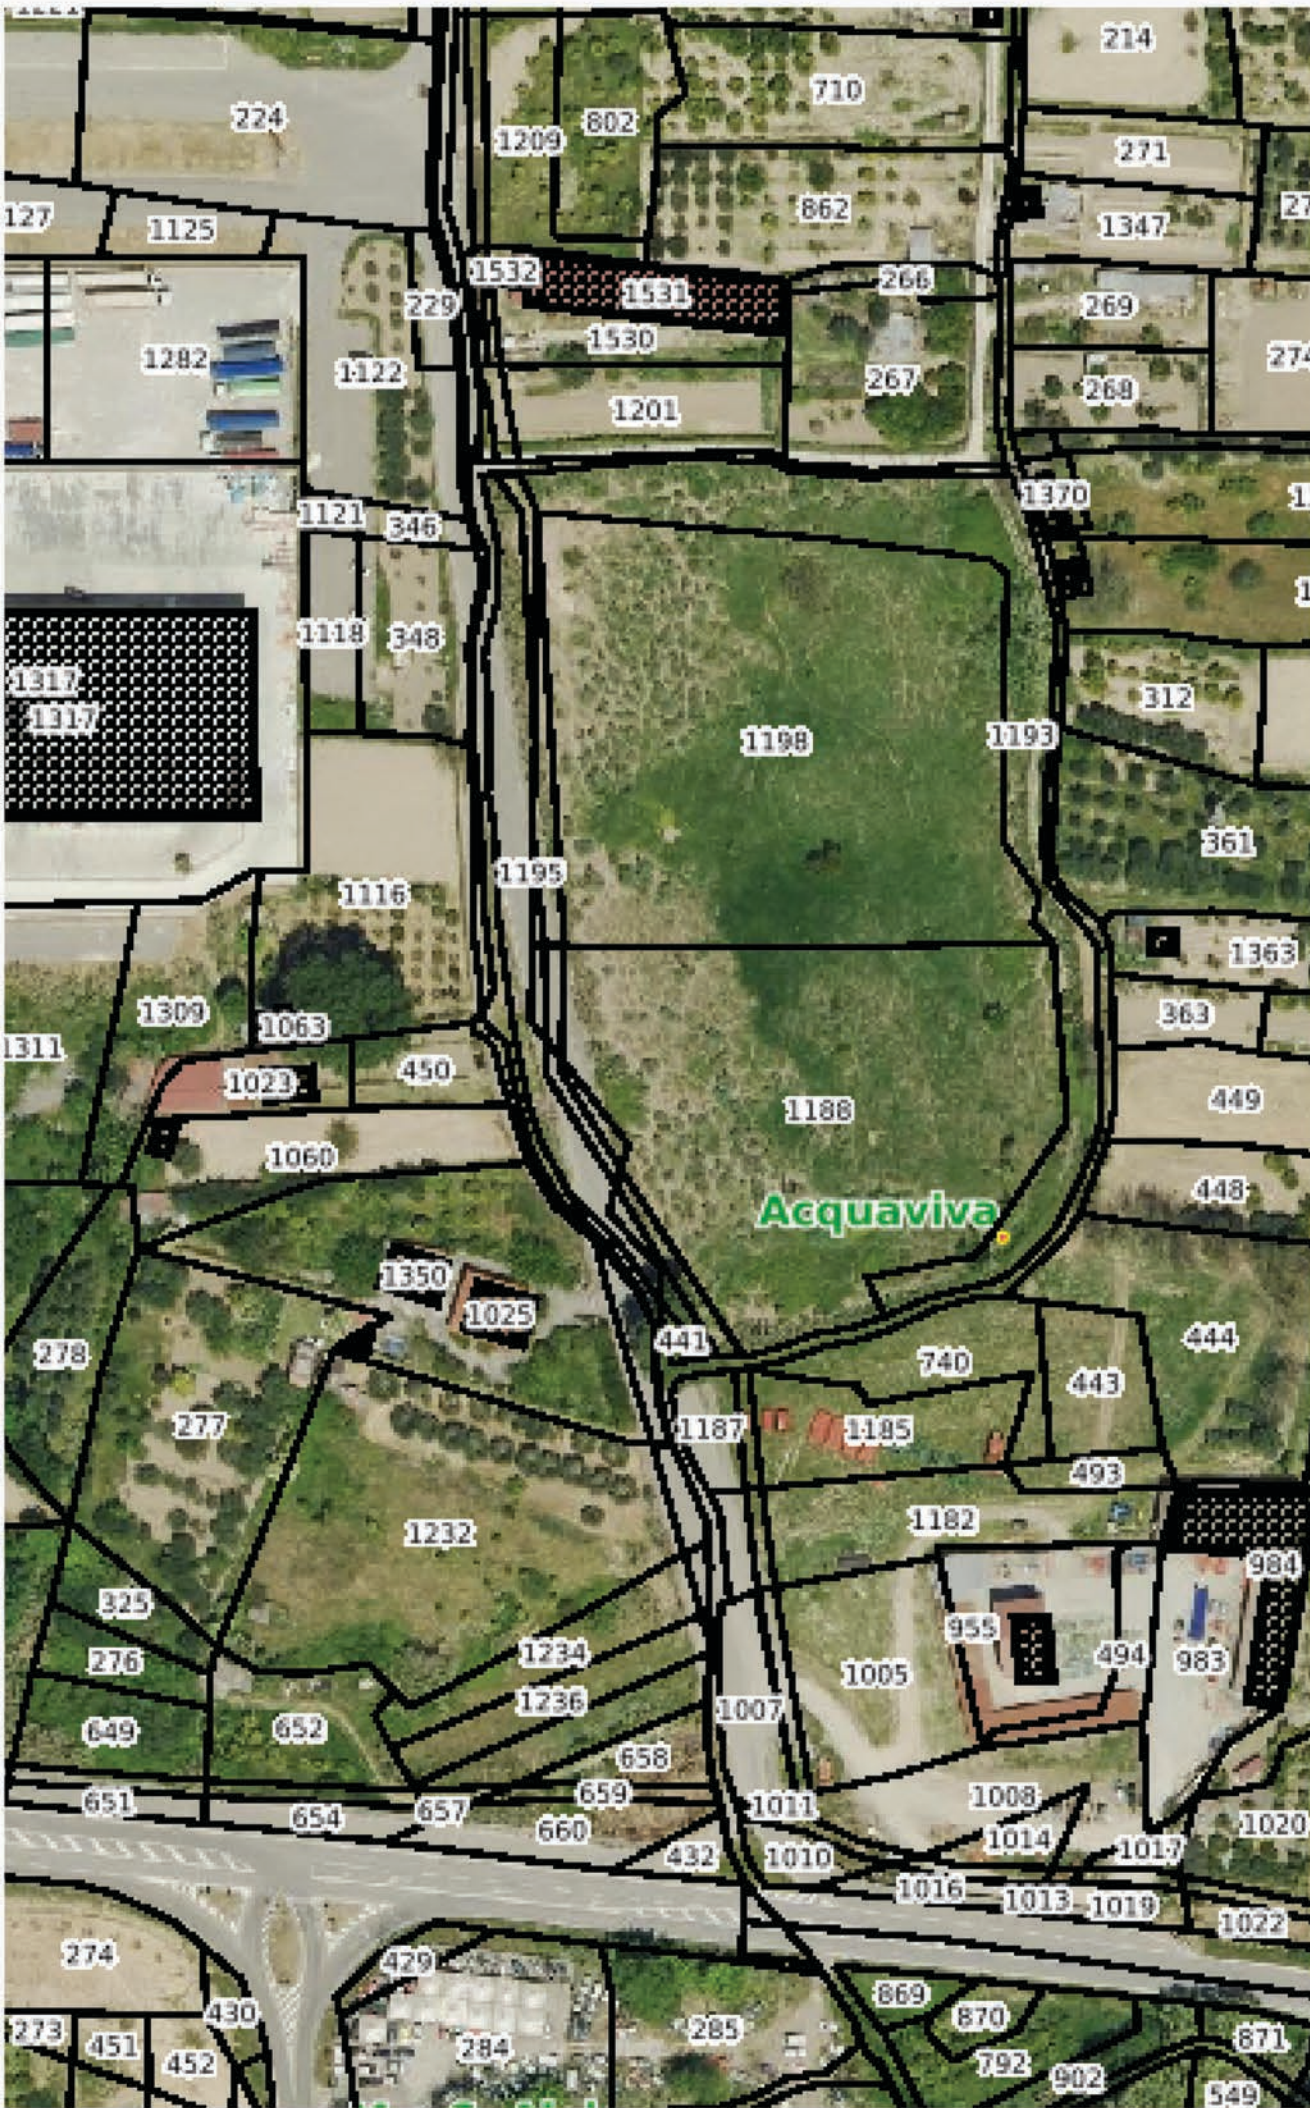

Acquaviva

60W

60W

60W

60W

60W

60W

60W

60W

60W

60W

60W

75W

75W

75W

SS598

SS598

SS598

Strada Statale 598 di Fondo Valle d'Agri

SS

Firmato digitalmente da
Domenica Maria Rinaldi
CN = Domenica Maria Rinaldi
C = IT