



REGIONE BASILICATA



COMUNE DI SANT'ARCEANGELO
(Provincia di Potenza)

AREA TECNICA E TECNICO MANUTENTIVA

PROGRAMMA OPERATIVO VAL D'AGRI-MELANDRO-SAURO-CAMASTRA
AGGIORNAMENTO D.P.C. FASE 5 - NUOVE RISORSE P.O.V. D.G.R. n.
582 del 05.06.2025, scheda Operazione N. P.O. 02.05 (F5) – Misura A2 –
ARCHITETTURA PAESAGGISTICA ED AMBIENTALE

Progetto: POTENZIAMENTO ARREDO URBANO E ILLUMINAZIONE PUBBLICA
AREA ARTIGIANALE di importo pari a € 45.000,00 CUP: J26I26000010002

COMMITTENTE: Amministrazione Comunale di Sant'Arcangelo (Pz)

Progetto ESECUTIVO

TAVOLA

4






PARTICOLARI COSTRUTTIVI

Data: Marzo 2026




Il Progettista
Arch. Domenica Maria Rinaldi

Il Responsabile Unico del Progetto
Geom. Vittorio Case


PARTICOLARI COSTRUTTIVI

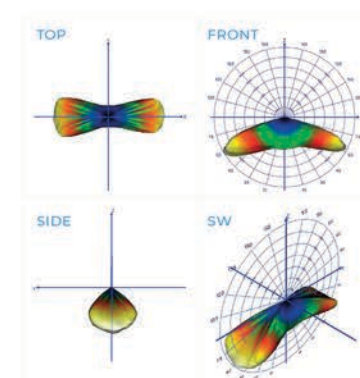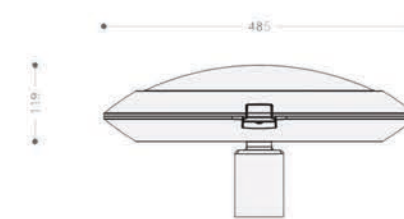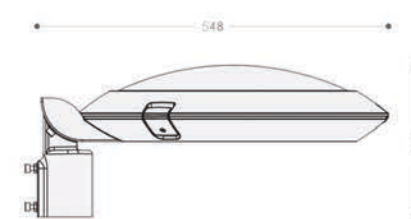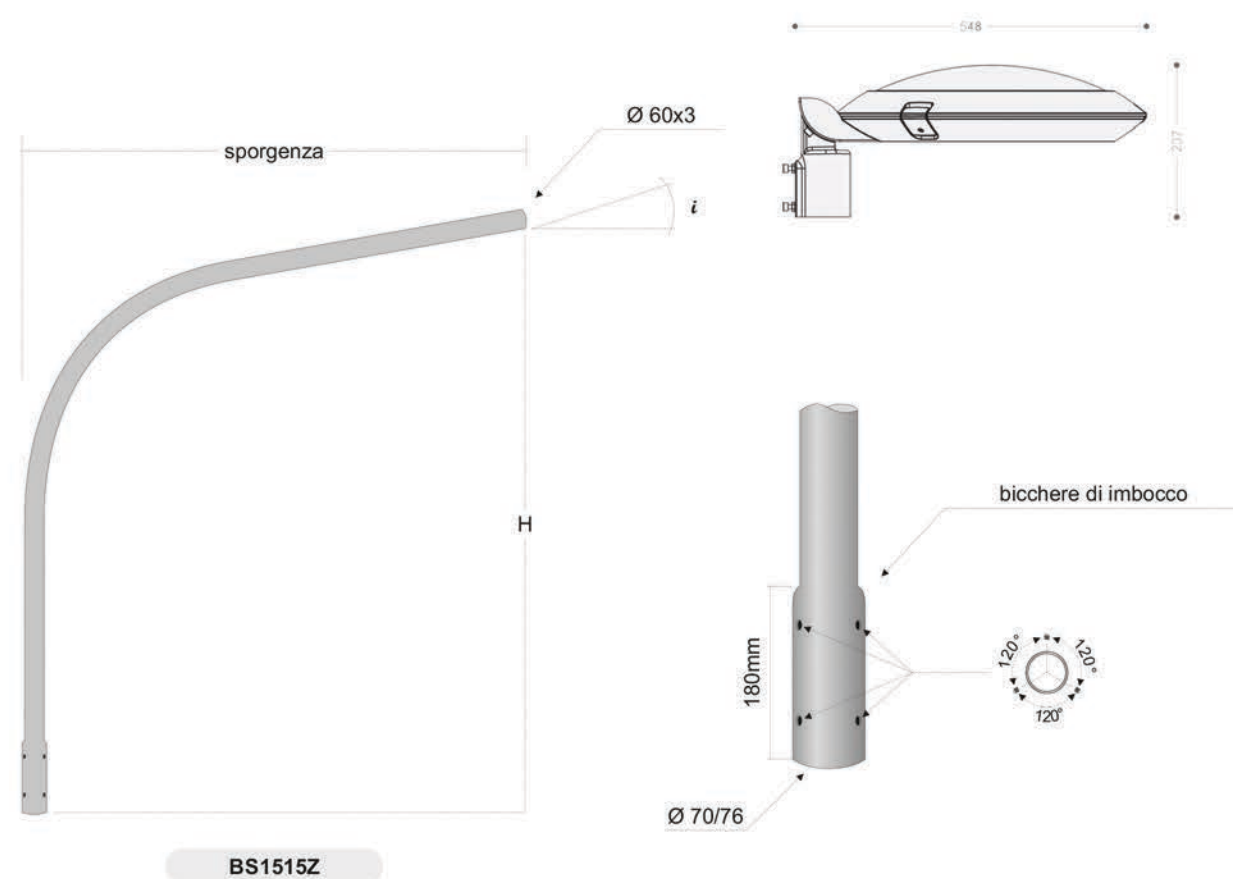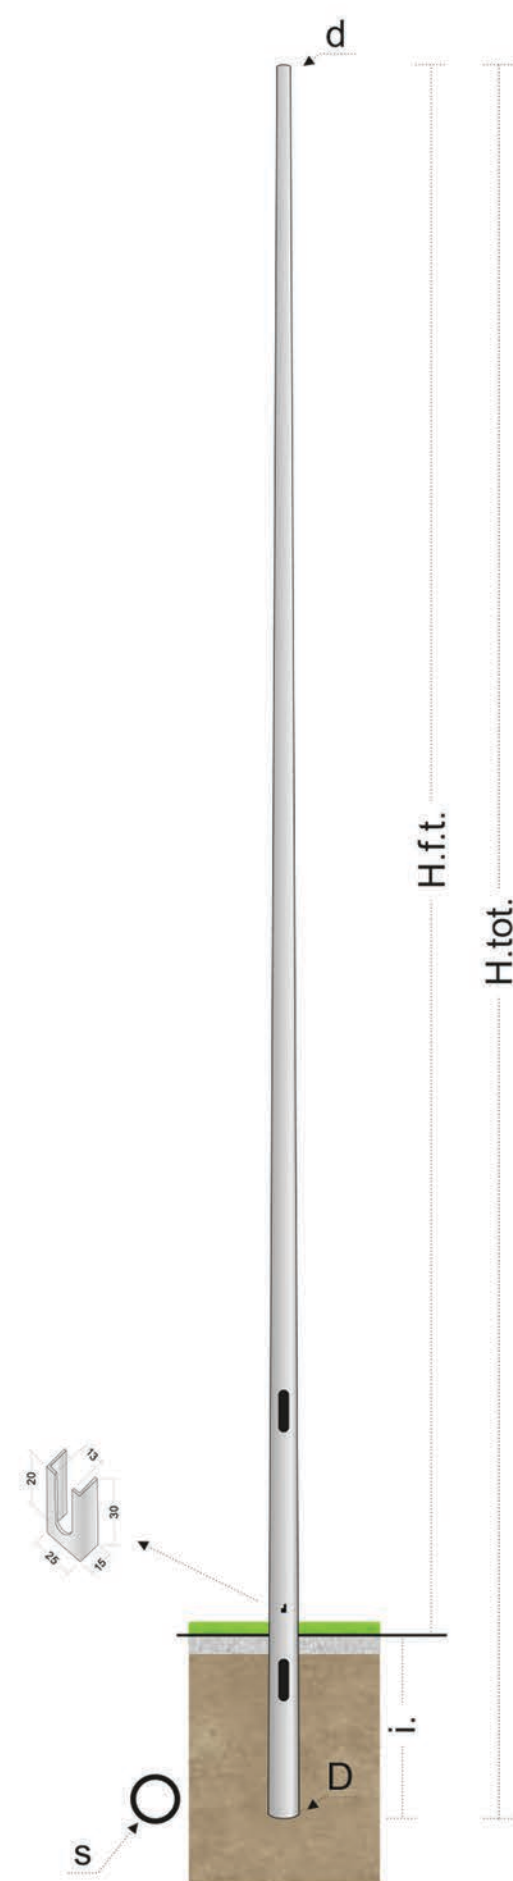

OTTICA
T2

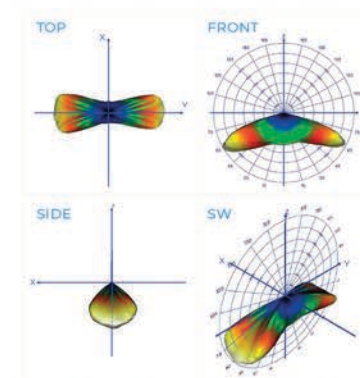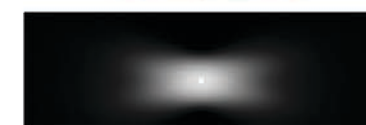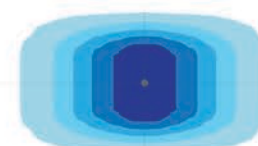

OTTICA
T2.2

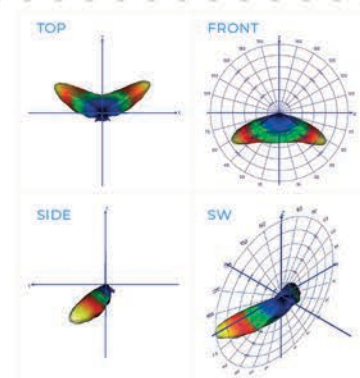

OTTICA
T3

