


PLANIMETRIA CON INTERVENTI  
Scala 1:200

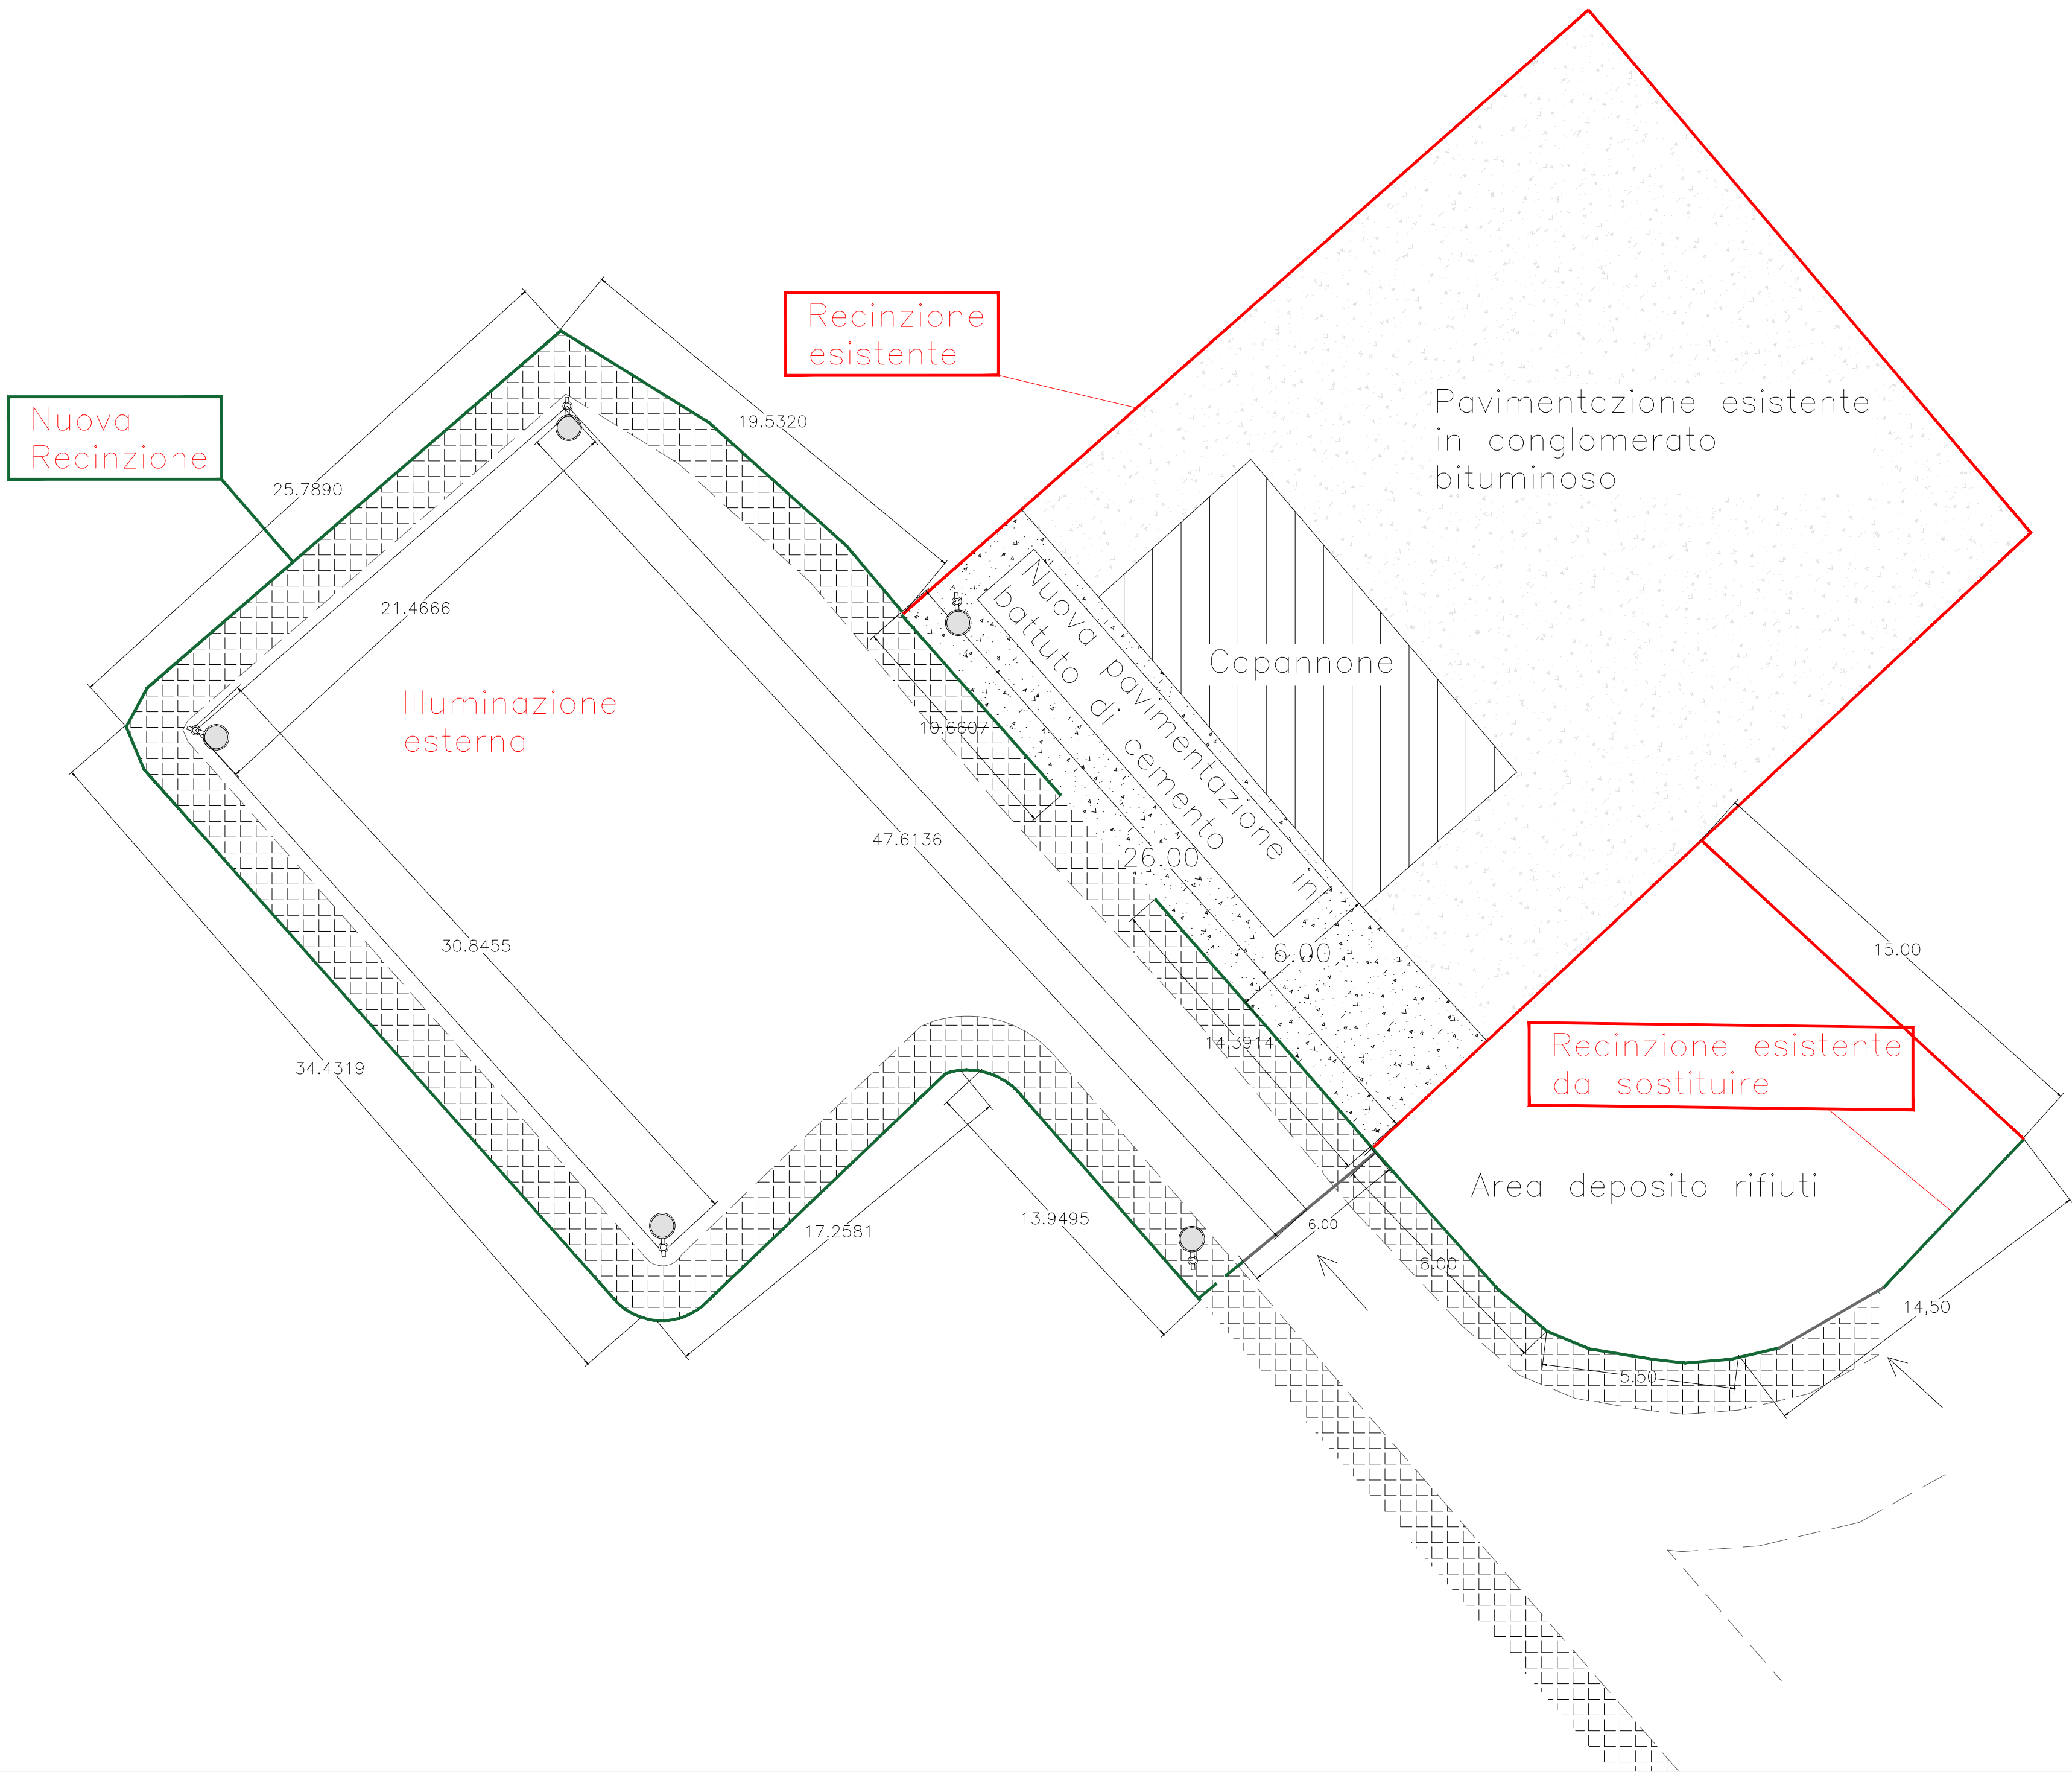

REGIONE BASILICATA  
COMUNE DI GORGOGLIONE  
(PROVINCIA DI MATERA)

**OGGETTO** :LAVORI DI RIFACIMENTO PAVIMENTAZIONE E DELIMITAZIONE DELL'AREA ATTRAVERSO LA POSA IN OPERA DI RECINZIONE E CANCELLO D'INGRESSO

PROGETTO ESECUTIVO  
ALLEGATO 10- PLANIMETRIA CON INTERVENTI

Data: NOVEMBRE 2024

IL PROGETTISTA  
GEOM.SALVATORE URGO