


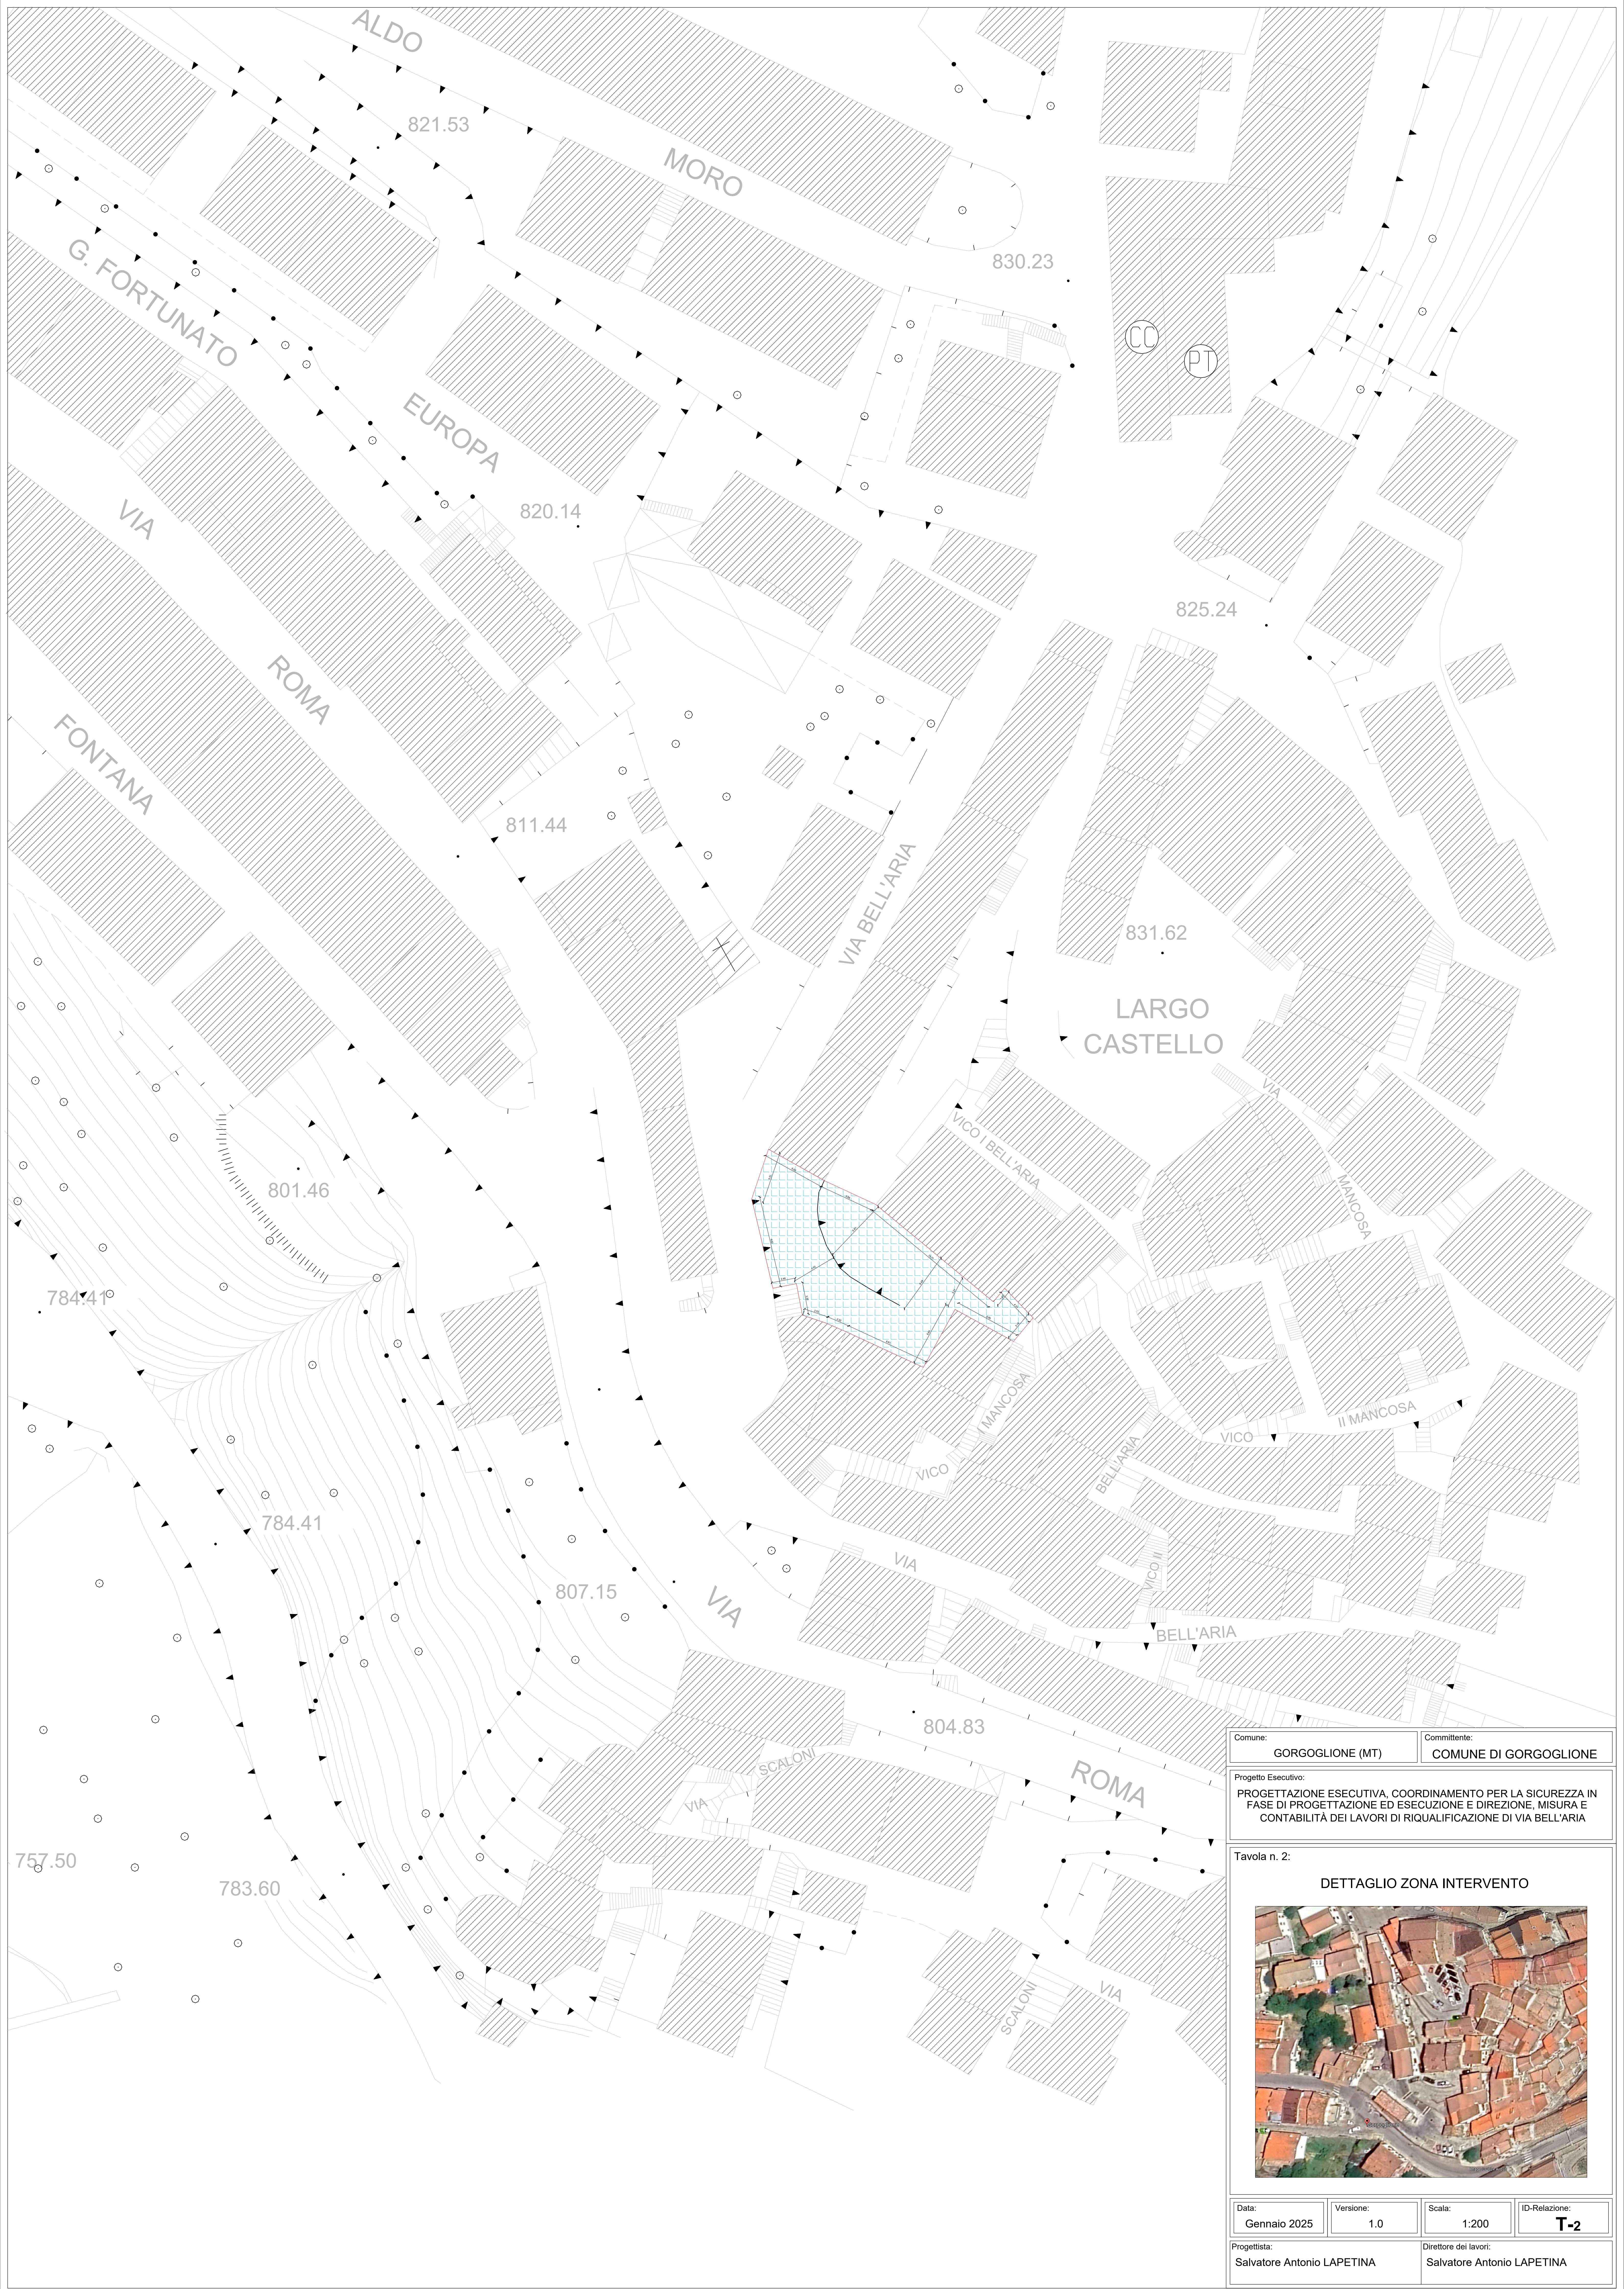

Comune:	Comittente:
GORGOGGLIONE (MT)	COMUNE DI GORGOGGLIONE

Progetto Esecutivo:
PROGETTAZIONE ESECUTIVA, COORDINAMENTO PER LA SICUREZZA IN FASE DI PROGETTAZIONE ED ESECUZIONE E DIREZIONE, MISURA E CONTABILITÀ DEI LAVORI DI RIQUALIFICAZIONE DI VIA BELL'ARIA

Tavola n. 2:

DETTAGLIO ZONA INTERVENTO



Data: Gennaio 2025	Versione: 1.0	Scala: 1:200	ID-Relazione: T-2
Progettista: Salvatore Antonio LAPETINA	Direttore dei lavori: Salvatore Antonio LAPETINA		